


План канализации. М 1:500

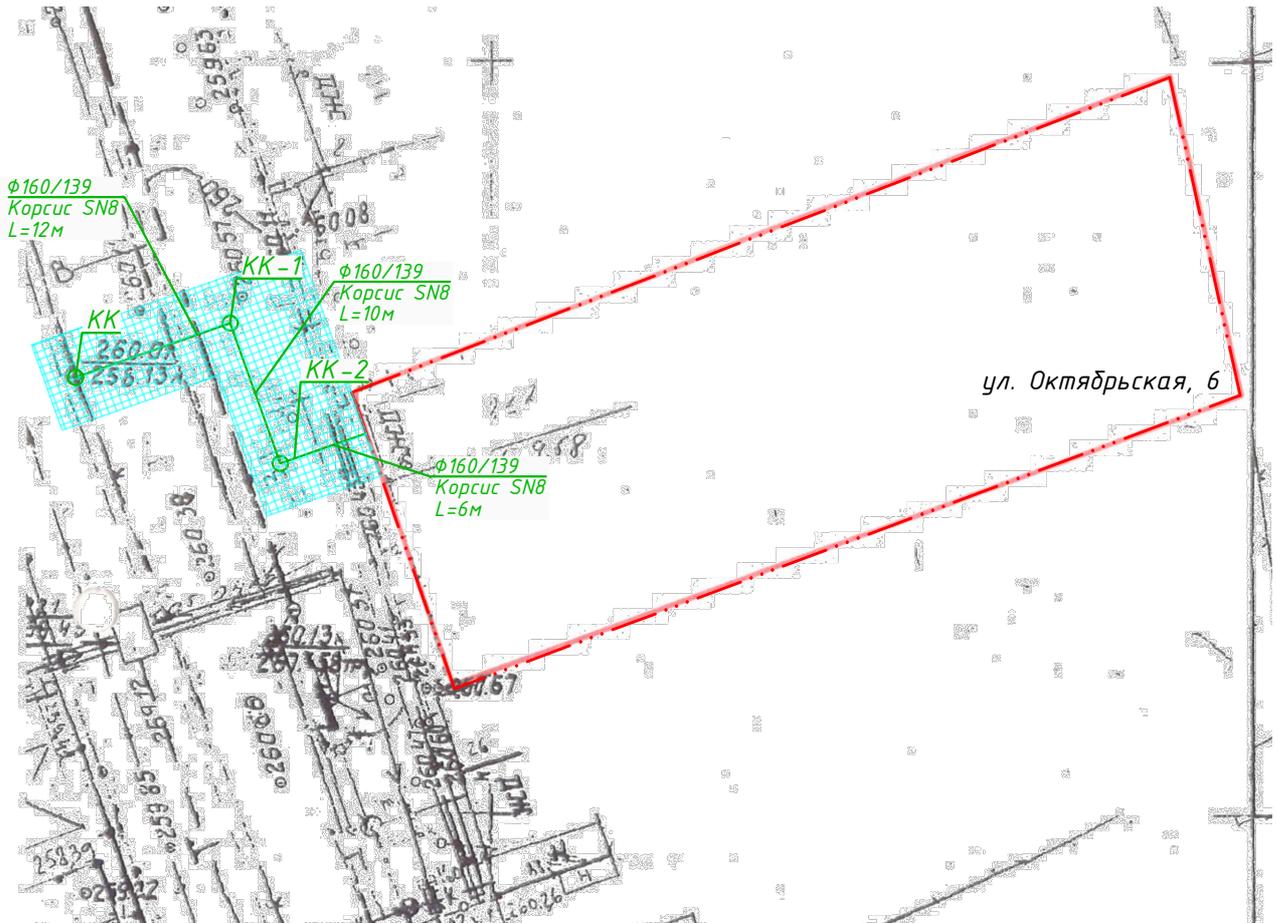

УСЛОВНЫЕ ОБОЗНАЧЕНИЯ

-  - схема границ земель для использования
-  - граница подключаемого земельного участка
-  - проектируемая канализация
-  - существующий канализационный коллектор
-  - канализационный колодец

						000.--/2021-03 НК			
						Строительство канализации: канализационная сеть от границы земельного участка ул. Октябрьская ж/д 6 до уличного канализационного коллектора по ул. Октябрьская			
Изм.	Кол. уч.	Лист	№ док.	Подп.	Дата	Наружная канализация	Стадия	Лист	Листов
ГИП		Арефьев А.П.			05.21		Р	1	1
						План канализации. М 1:500			
						МУП БВКХ "ВОДОКАНАЛ"			
Н. контр.									
Разработ.		Новоселов Д.О			05.21				