


Приложение №3 к Договору
 Схема
 Канализационная сеть от границы земельного участка ул. Спортивная 9 до КК у территории Д/С №7

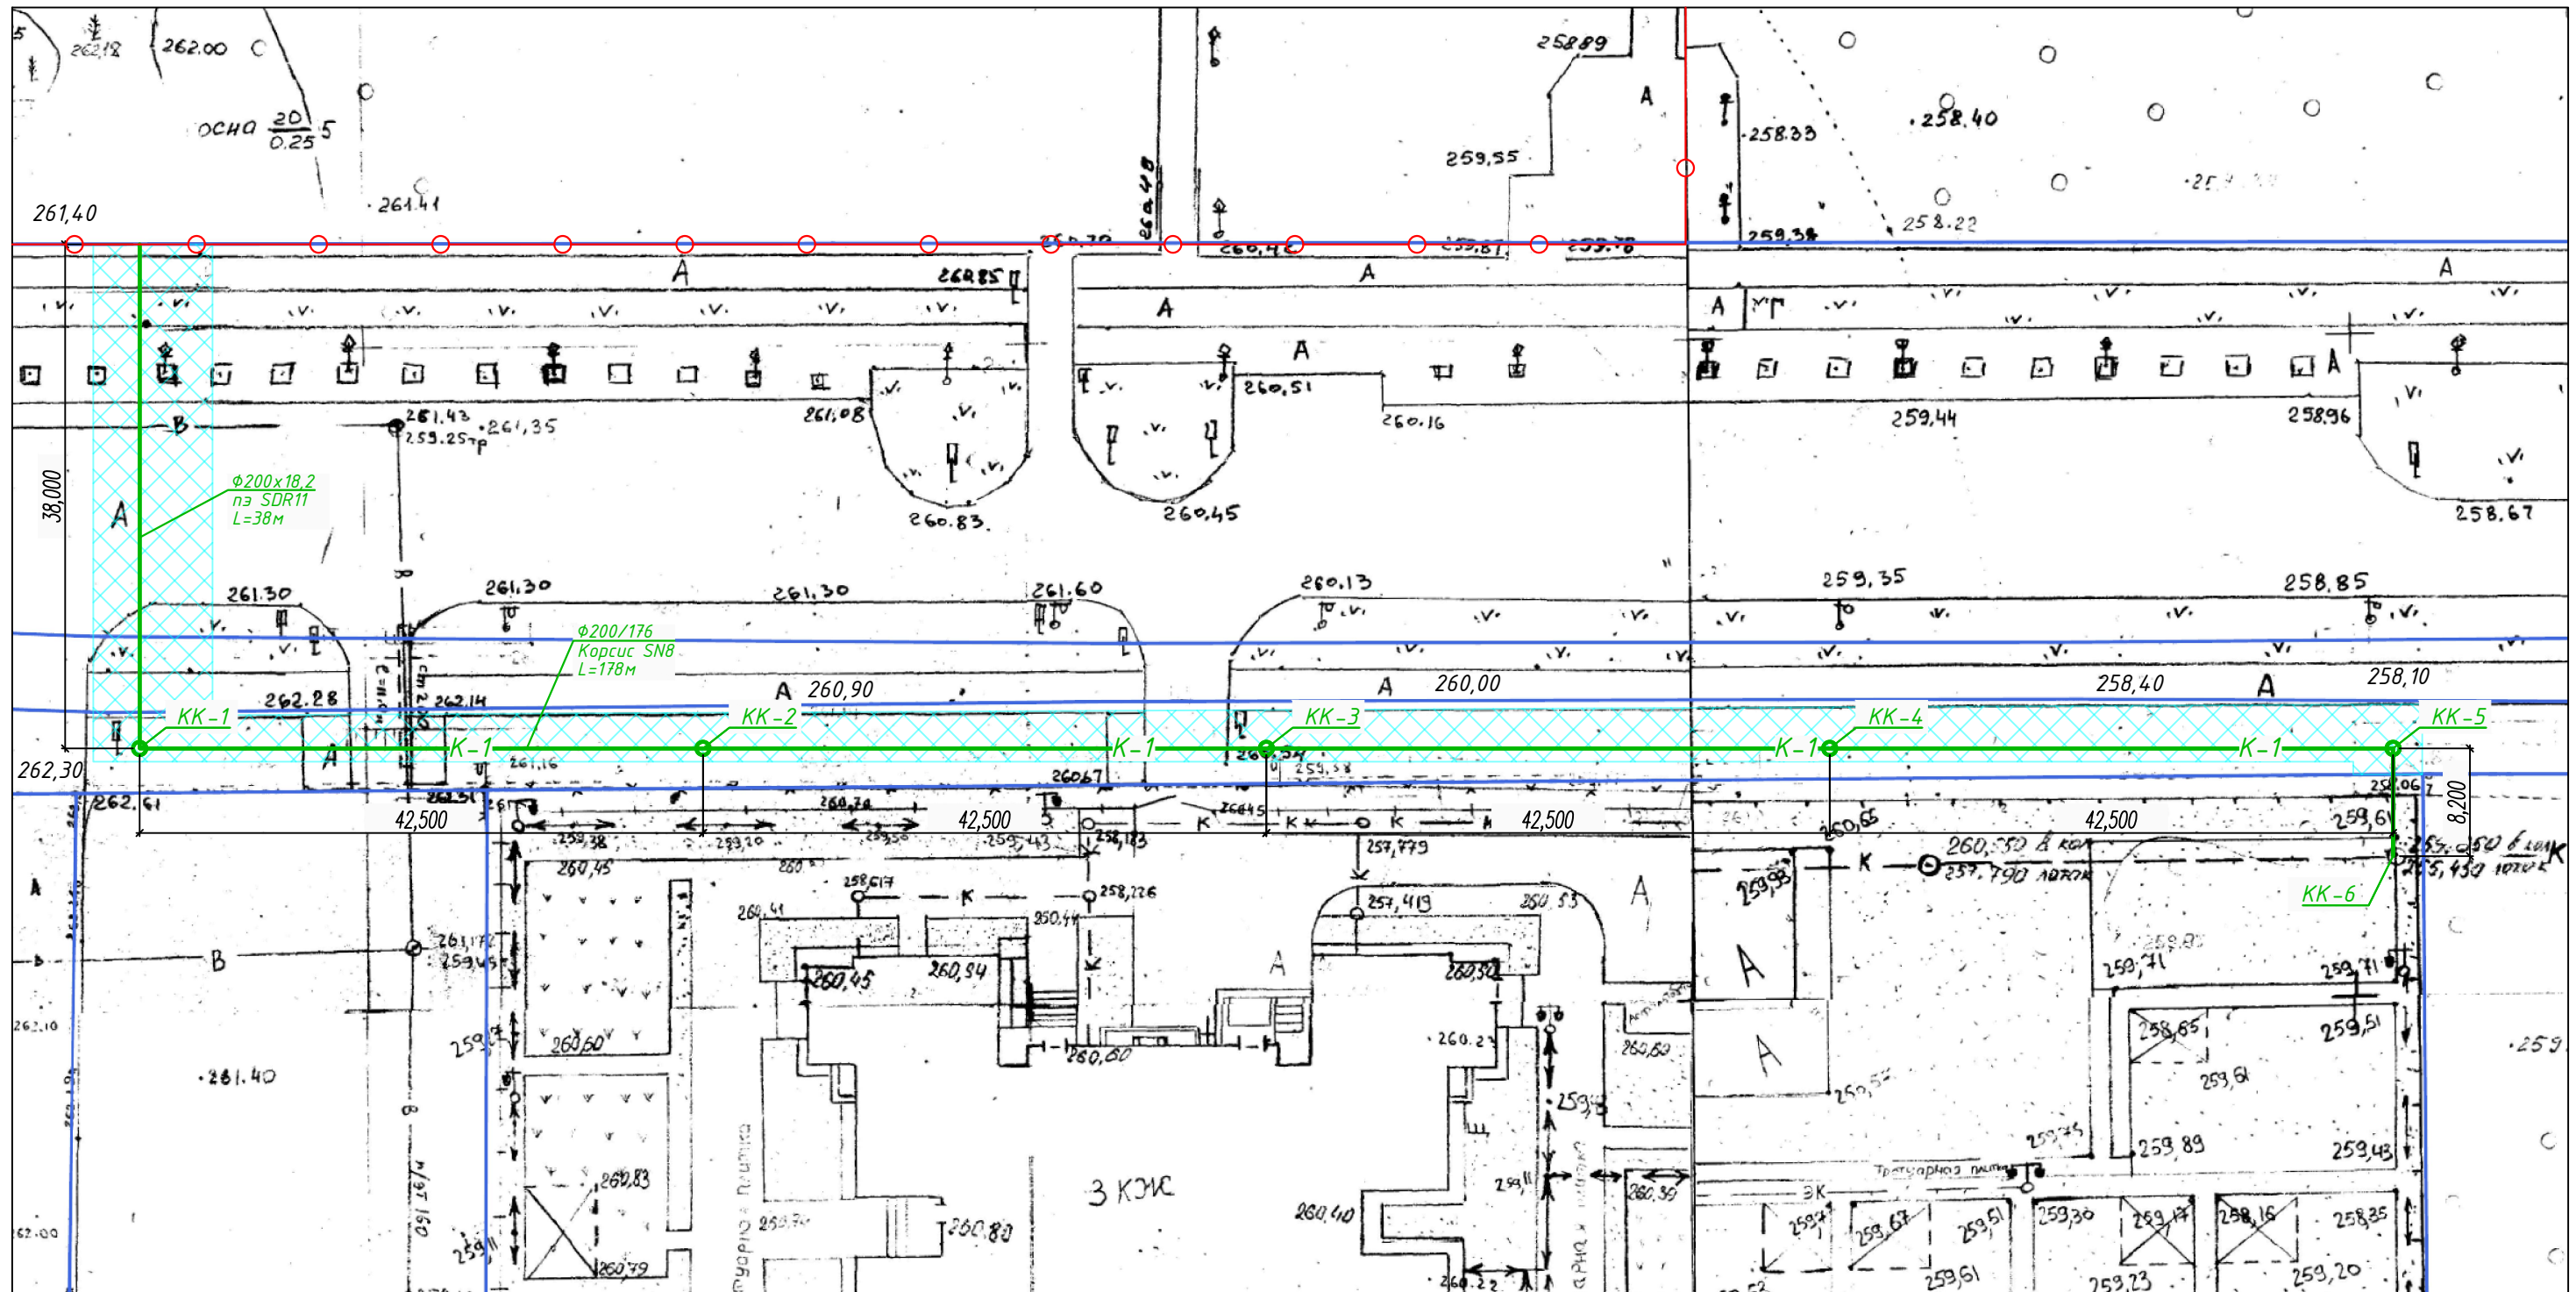

УСЛОВНЫЕ ОБОЗНАЧЕНИЯ

- схема границ земель для использования
- граница подключаемого земельного участка
- проектируемая канализация
- канализационный колодец