



План сетей водоснабжения. М 1:500

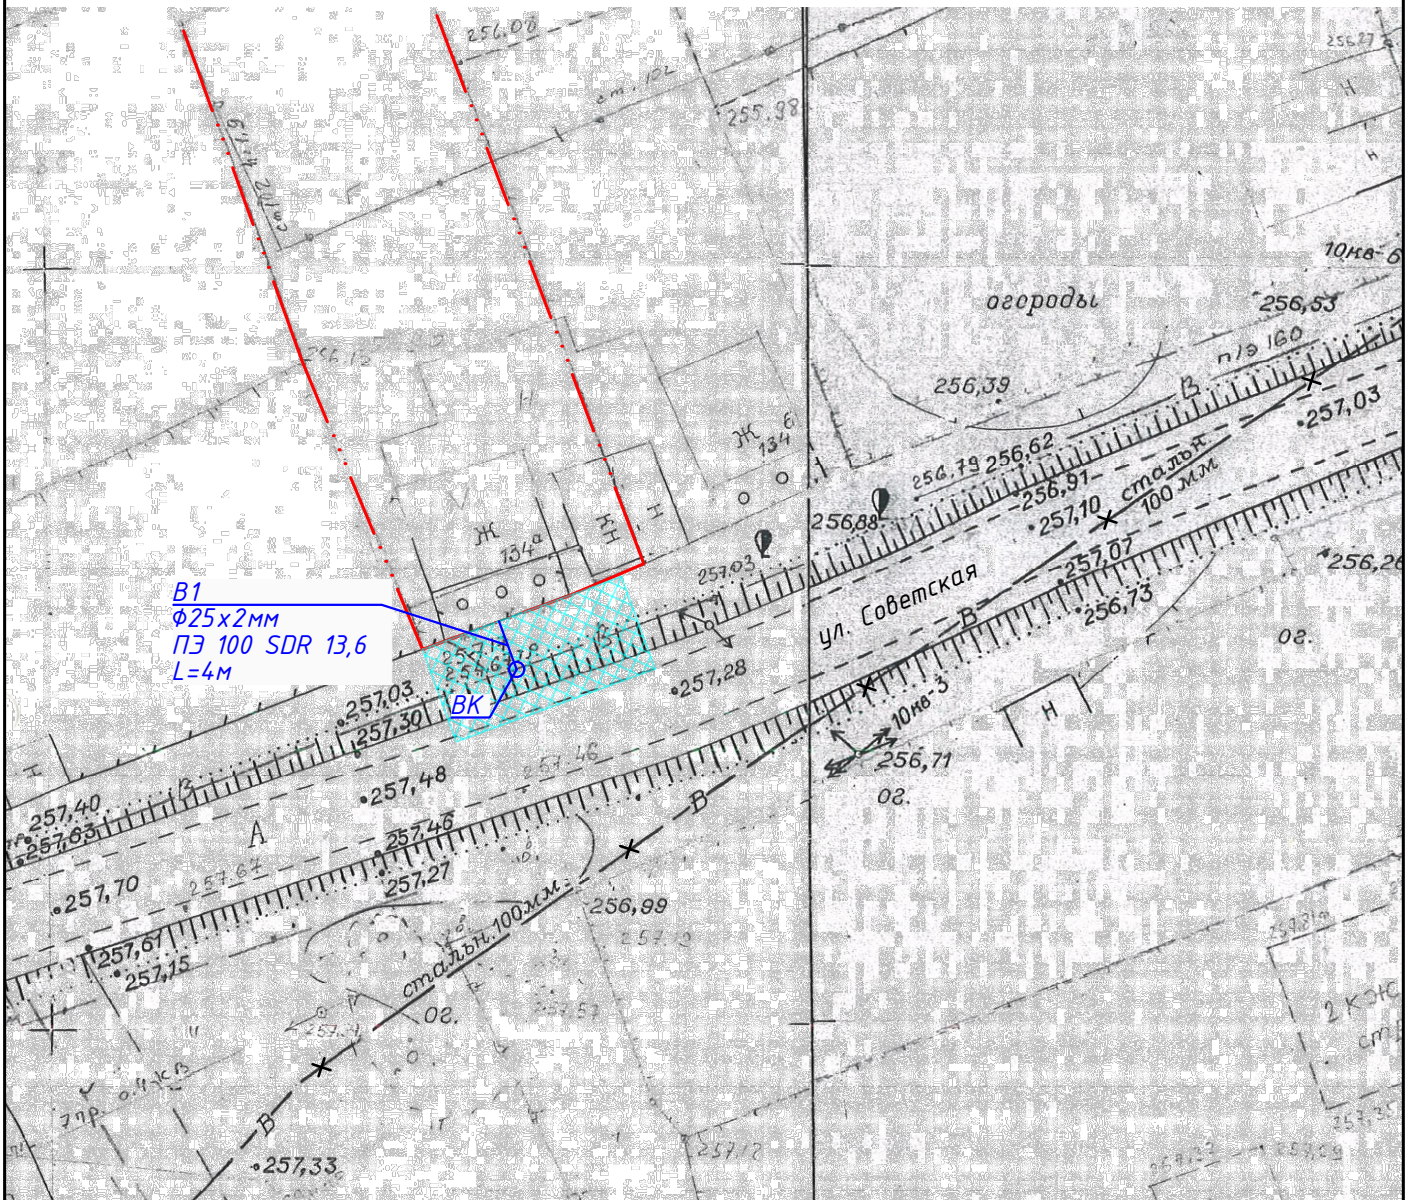

УСЛОВНЫЕ ОБОЗНАЧЕНИЯ

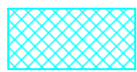

- схема границ земель для использования



- граница подключаемого земельного участка



- проектируемый водопровод



- существующий водопровод



- водопроводный колодец

						002.21/2021-01 НВ			
						<b>Строительство водопровода:</b>			
						Ввод водопровода до границы земельного участка ж/д 134А ул. Советская			
Изм.	Кол. уч.	Лист	№ док.	Подп.	Дата	Наружные сети водоснабжения	Стадия	Лист	Листов
ГИП		Арефьев			01.21		Р	1	1
						План сетей водоснабжения М 1:500			
						МУП БВКХ "Водоканал"			
Н. контр.									
Разработ.									
Новоселов						01.21			