


План сетей водоотведения. М 1:500
 г. Березовский, пос. Шиловка, пер. Ленинский, 8,
 кадастровый номер земельного участка 66:35:0107001:21

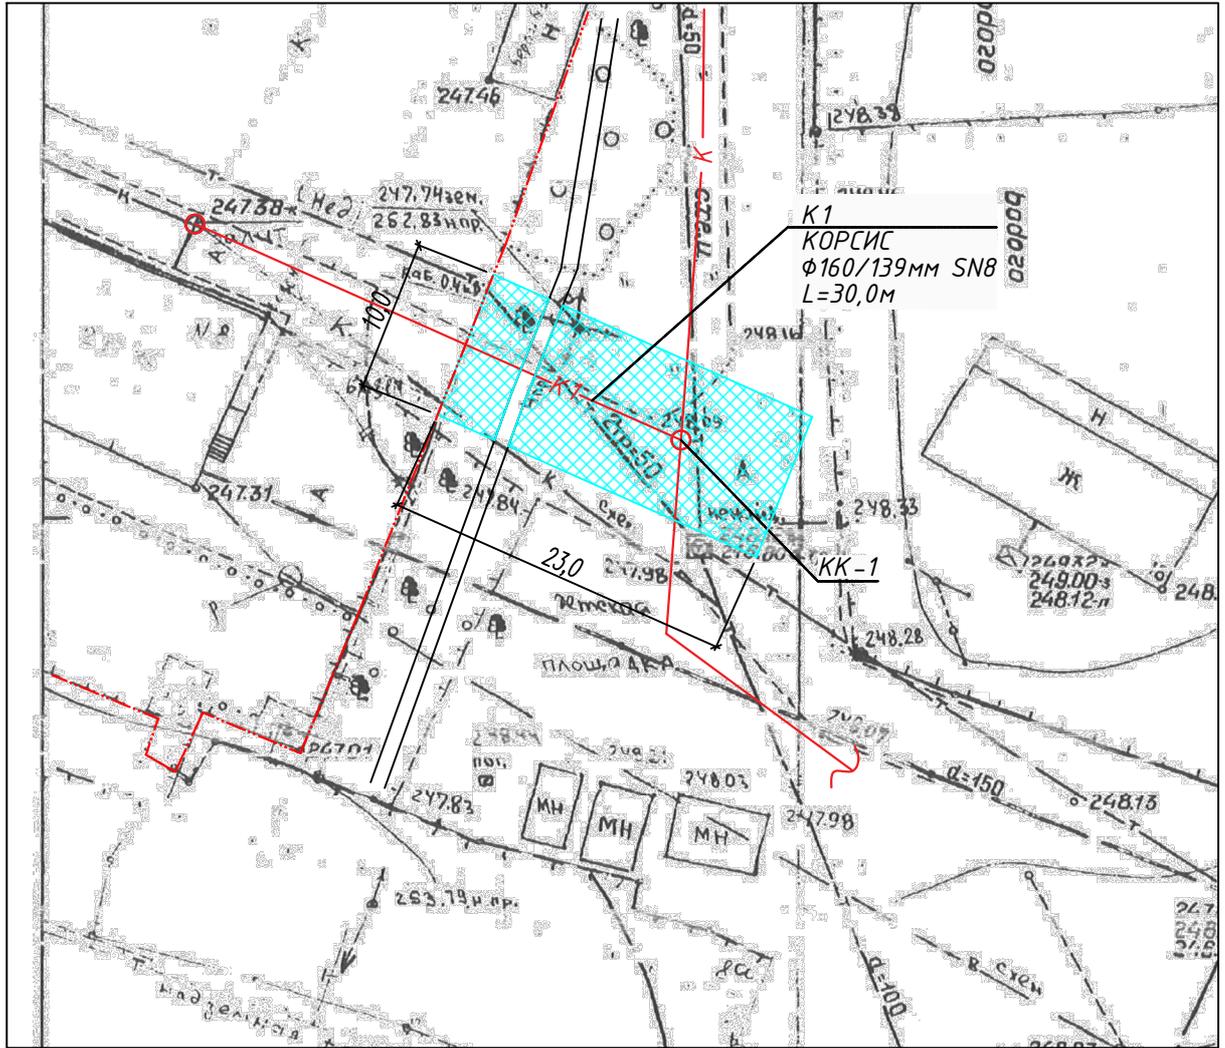

УСЛОВНЫЕ ОБОЗНАЧЕНИЯ

-  - схема границ земель для использования
-  - граница подключаемого земельного участка
-  - проектируемый к/коллектор
-  - существующий к/коллектор
-  - канализационный колодец

						Строительство канализации:			
						Канализационная сеть от границы земельного участка пос. Шиловка, пер. Ленинский, 8 до уличного канализационного коллектора			
Изм.	Кол. уч.	Лист	№ док.	Подп.	Дата	Наружные сети водоотведения	Стадия	Лист	Листов
ГИП		Арефьев А.П.			07.22		Р	1	1
Н. контр.		Золотникова			07.22	План сетей водоотведения	МУП БВКХ "Водоканал"		
Разработ.		Лебедева Н.А.			07.22				