


План наружных сетей водоснабжения.

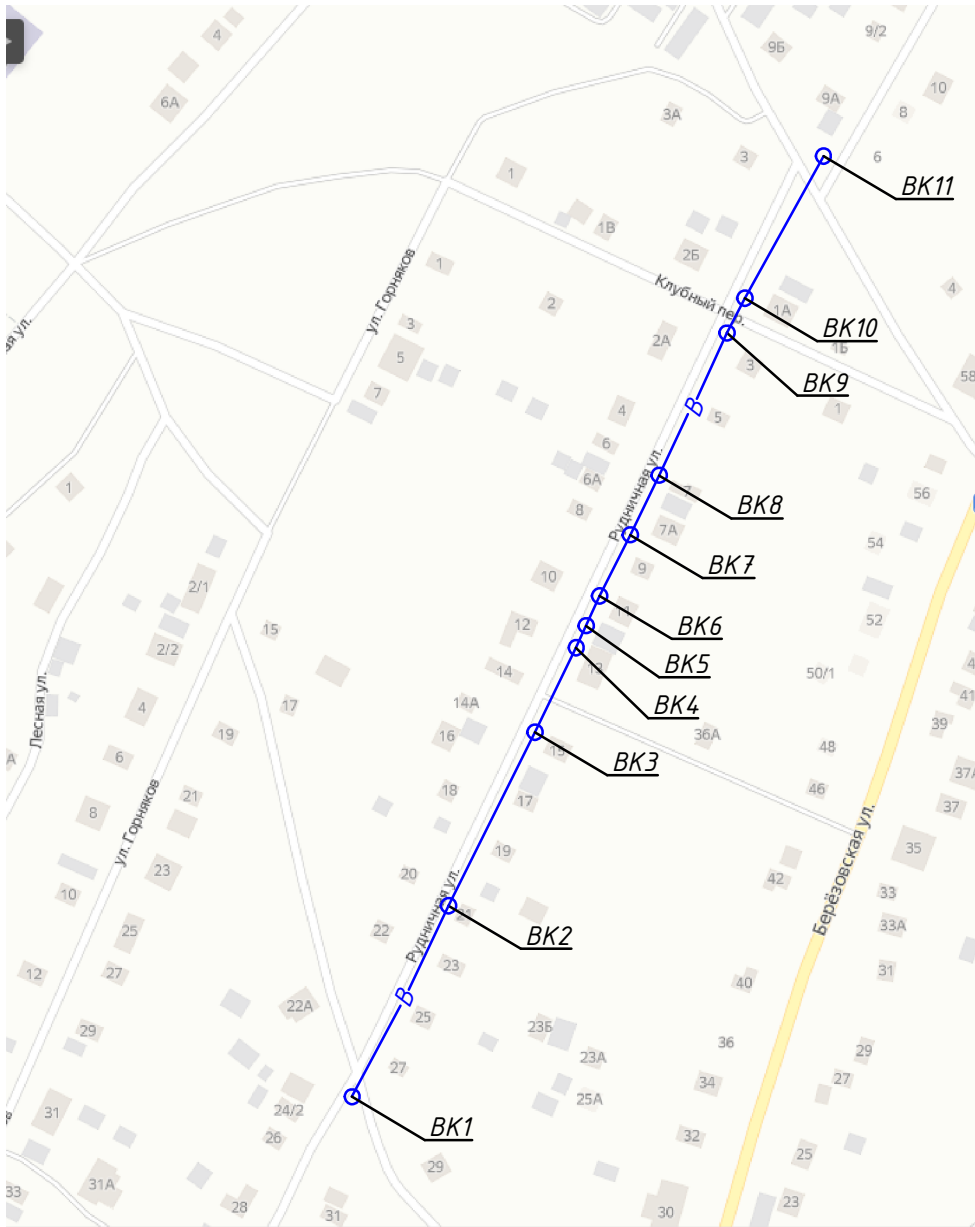

УСЛОВНЫЕ ОБОЗНАЧЕНИЯ

- В — - водопровод
- ВК - водопроводные колодцы

						Капитальный ремонт сети водопровода п. Монетный от скв. 1-рз до ВК24, 25, 19, 27 через ВК18, 20, 21, 22, 23 и здания насосной станции 2 подъема (п.7) на уч-ке от колодца у ж.д. №9А по пер. Клубный до пер. Березовский		
Изм.	Кол.уч.	Лист	№ док.	Подп.	Дата		Стадия	Лист
ГИП						Наружные сети водоснабжения		1
								1
Н. контр.						План наружных сетей водоснабжения	МУП БВКХ "Водоканал"	
Разработ.								