


План наружных сетей водоснабжения. М. 1:1000.

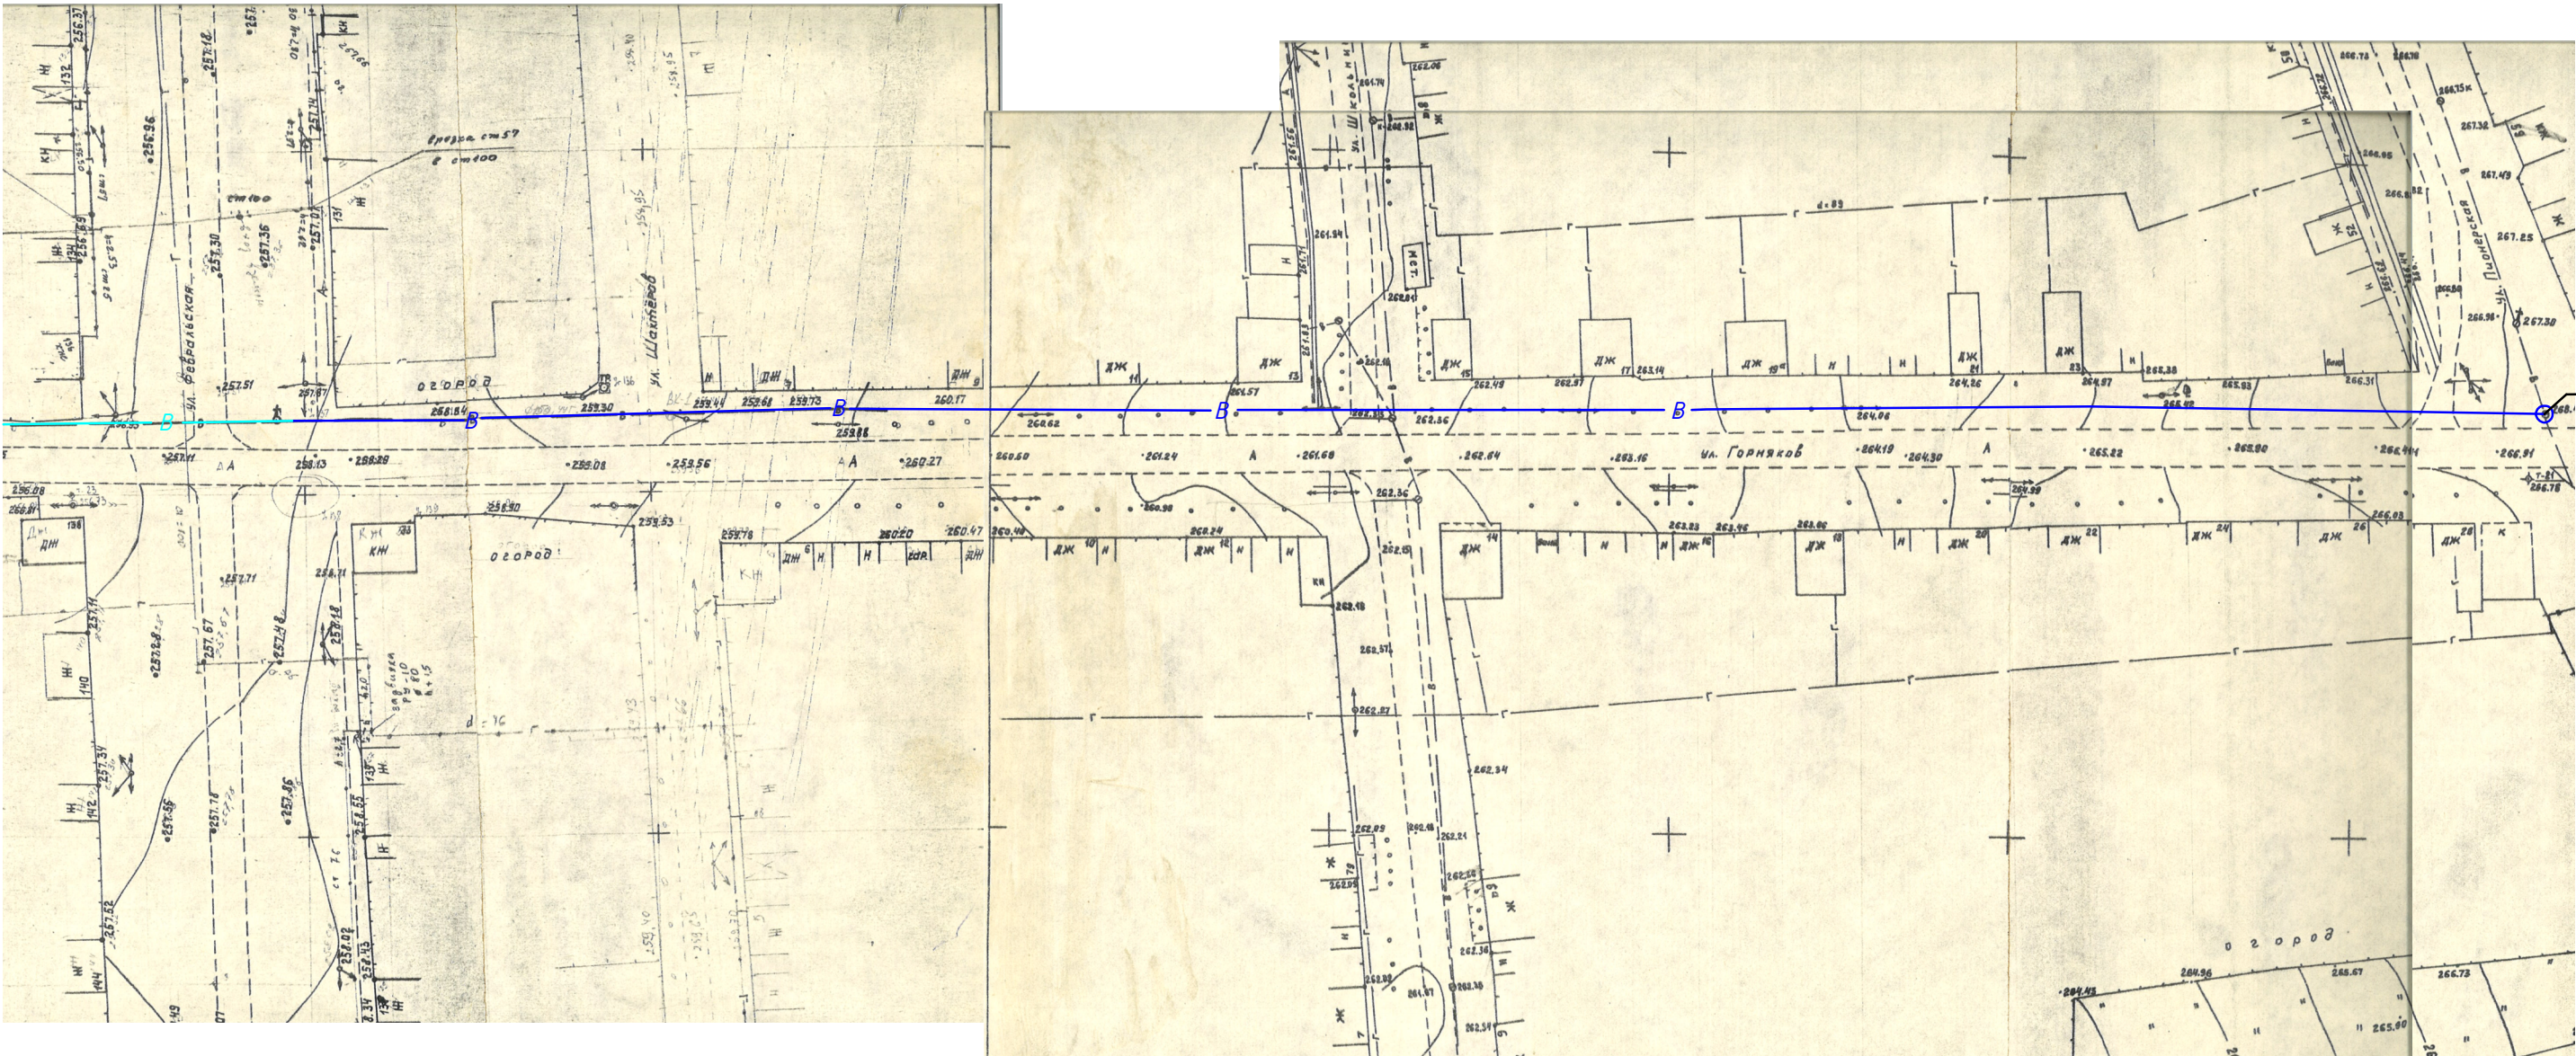

УСЛОВНЫЕ ОБОЗНАЧЕНИЯ

- В — - ремонтируемый водопровод
- В — - водопровод
- ВК - водопроводный колодец

						Капитальный ремонт Южно-Березовского водовода (7) уличной водопроводной сети по ул. Горняков от ул. Красных Героев до ул. Пионерская и от ул. Пионерская до Овощного отделения (п. 6.23) на участке от ул. Пионерская до ул. Февральская			
Изм.	Кол.уч.	Лист	№ док.	Подп.	Дата	Наружные сети водоснабжения	Стадия	Лист	Листов
ГИП								1	1
Н. контр.						План наружных сетей водоснабжения. М 1:1000		МУП БВКХ "Водоканал"	
Разработ.									