
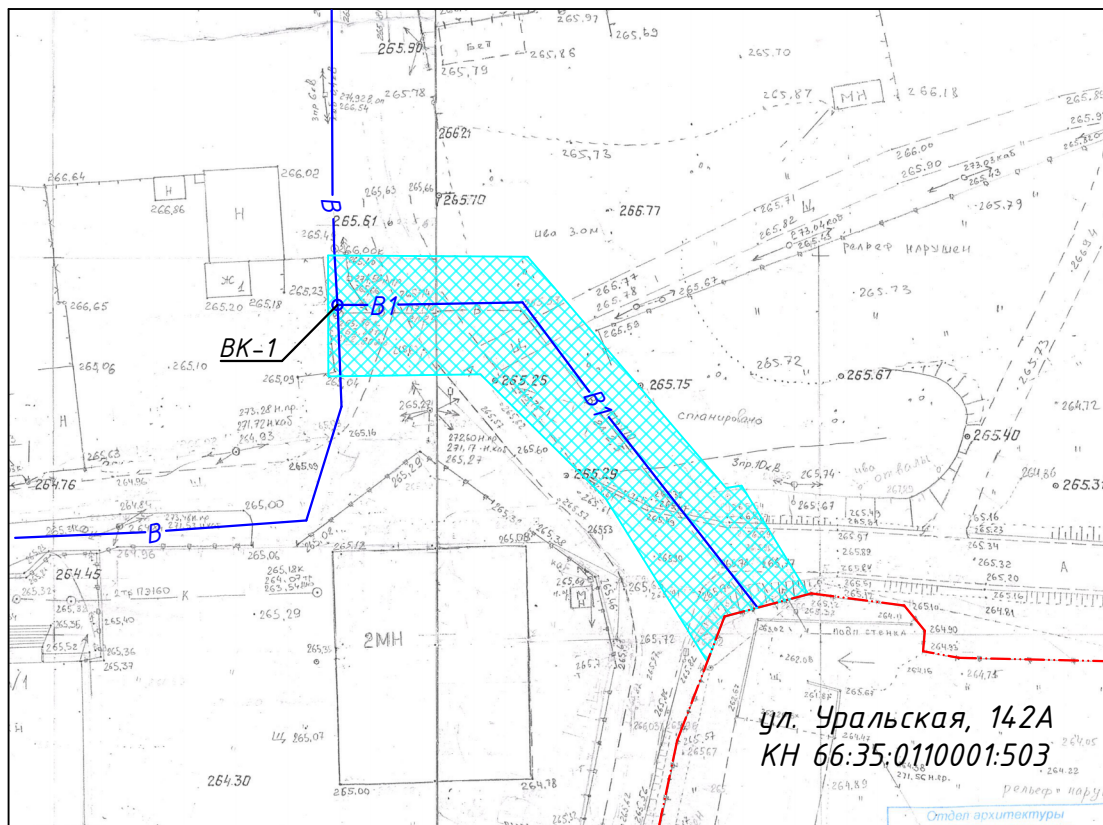






Схема сетей водоснабжения. М 1:1000

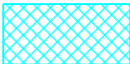

УСЛОВНЫЕ ОБОЗНАЧЕНИЯ

-  - схема границ земель для использования
-  - граница подключаемого земельного участка
-  - проектируемый водопровод
-  - существующий водопровод
-  - проектируемый водопроводный колодец

						<p>Строительство водопровода: Ввод водопровода до границы земельного участка, расположенного по адресу: г. Березовский, ул. Уральская, 142А</p>		
Изм.	Кол.	Участ	№ док.	Подп.	Дата			
ГИП		Арефьев А.П.			04.23	Наружные сети водоснабжения	Стадия	Лист
							Р	1
Н. контр.		Золотникова			04.23	План сетей водоснабжения	МУП БВКХ "Водоканал"	
Разработ.		Лебедева Н.А			04.23			