


План наружных сетей водоотведения.

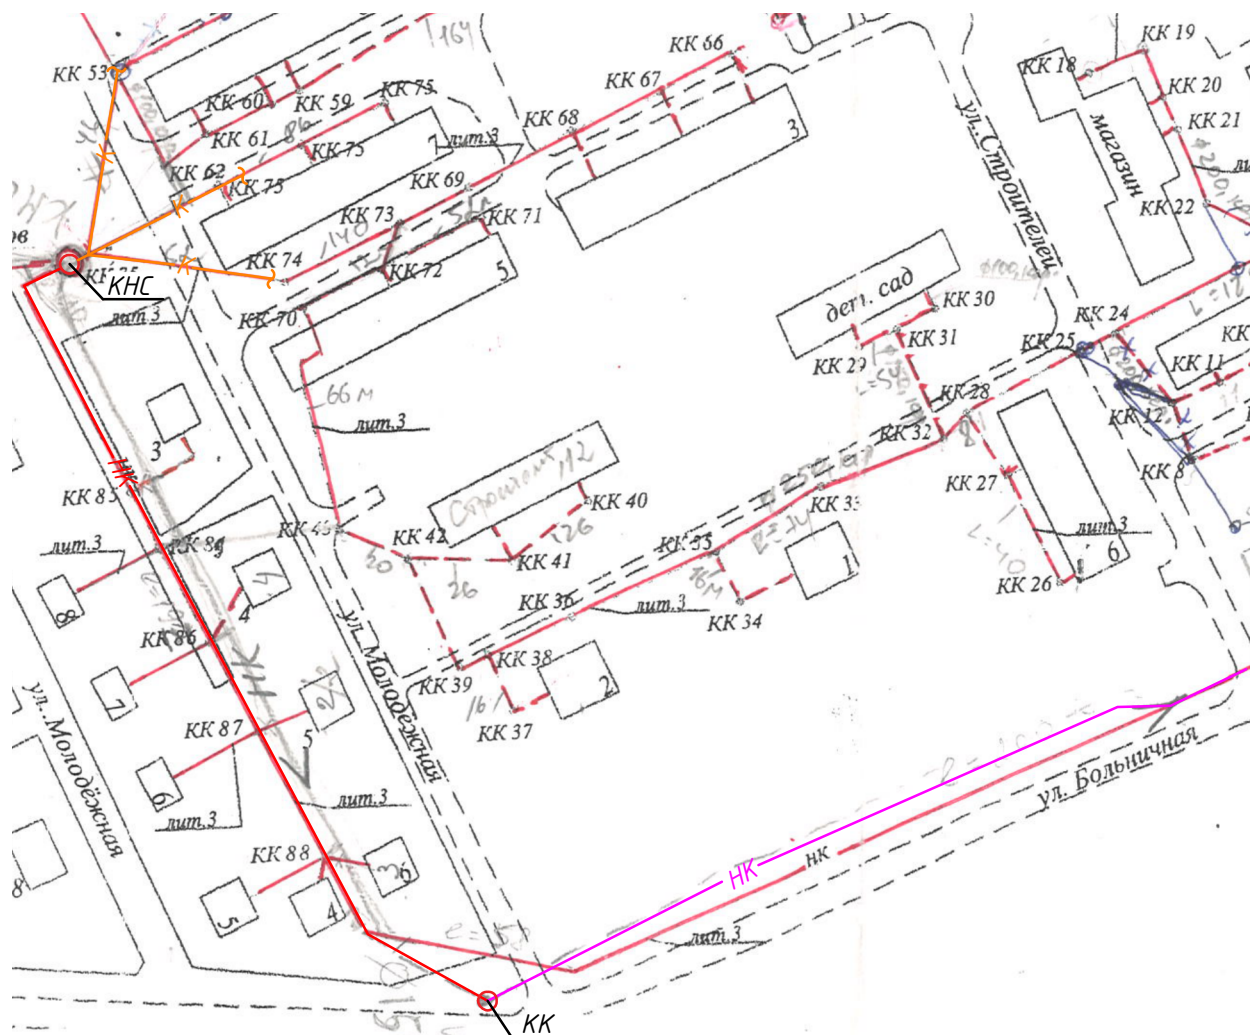

УСЛОВНЫЕ ОБОЗНАЧЕНИЯ:

— НК — - напорный канализационный коллектор

— НК — - ремонтируемый напорный канализационный коллектор

— К — самотечный канализационный коллектор

 KK – канализационный колодец

 **КНС** – канализационная насосная станция

						Капитальный ремонт напорной сети водоотведения п. Ключевск от КК-75 до станции перекачки (п. 11) на участке от КНС, расположенной на ул. А.Чернышева по ул. Молодежная, ул. Больничная до ул. Строителей			
Изм.	Кол. уч.	Лист	№ док.	Подп.	Дата				
ГИП						Наружные сети водоотведения	Стадия	Лист	Листов
								1	1
						План наружных сетей водоотведения	МУП БВКХ "Водоканал"		
Н. контр.									
Разработ.									