



План сетей водоотведения. М 1:500

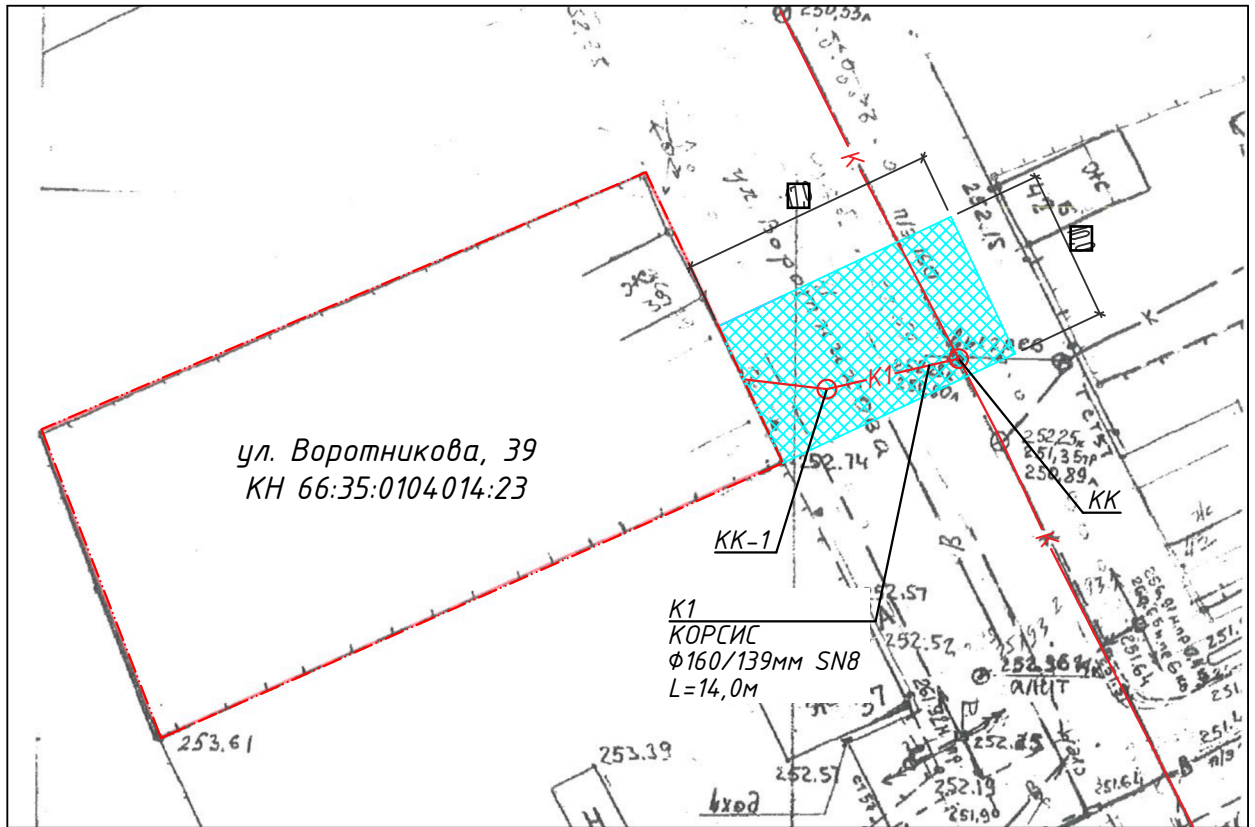

### УСЛОВНЫЕ ОБОЗНАЧЕНИЯ

- |   |   |  |
|---|---|--|
|  | - | схема границ земель для использования    |
| — · — · — · — · —   | - | граница подключаемого земельного участка |
| — К1 —  | - | проектируемый к/коллектор                |
| — К —   | - | существующий к/коллектор                 |
| КК  | - | существующий канализационный колодец     |
| КК-1  | - | проектируемый канализационный колодец    |

						<i>Строительство сетей водоотведения:</i>				
						<i>Канализационная сеть от границы земельного участка, расположенного по адресу: г. Березовский, ул. Воротникова, 39 до уличного канализационного коллектора</i>				
<i>Изм.</i>	<i>Кол. л.</i>	<i>Лист</i>	<i>№ док.</i>	<i>Подп.</i>	<i>Дата</i>					
ГИП		Арефьев А.П.			05.23	<i>Наружные сети водоотведения</i>		<i>Стадия</i>	<i>Лист</i>	<i>Листов</i>
					<i>P</i>			<i>1</i>	<i>1</i>	
<i>Н. контр.</i>		Золотникова			05.23	<i>План сетей водоотведения. М1:500</i>		<i>МУП БВКХ "Водоканал"</i>		
<i>Разработ.</i>		Лебедева Н.А.			05.23					