


План сетей водоотведения. М 1:500

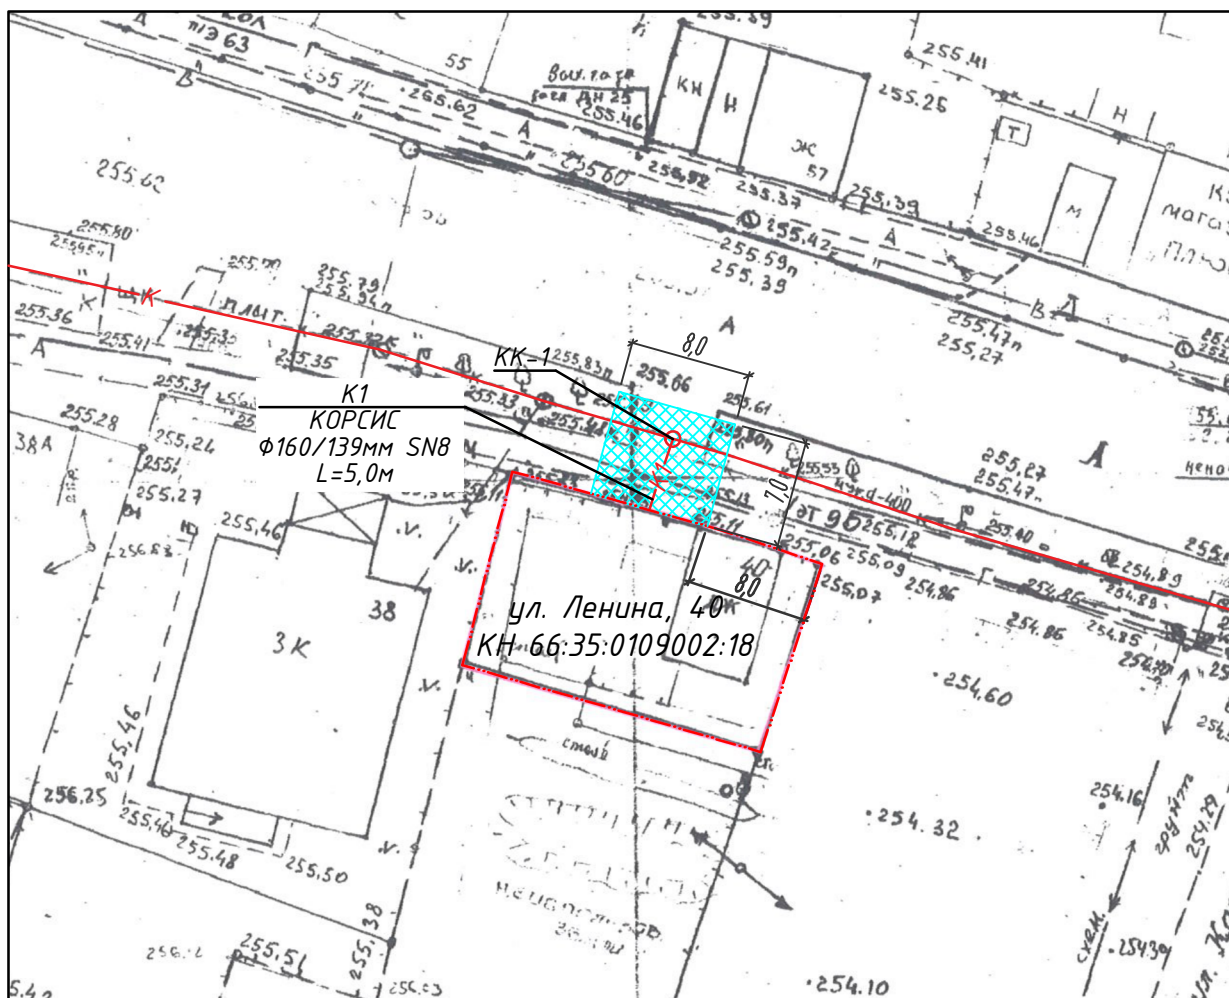

УСЛОВНЫЕ ОБОЗНАЧЕНИЯ



- схема границ земель для использования



- граница подключаемого земельного участка



- проектируемый к/коллектор



- существующий к/коллектор



- проектируемый канализационный колодец

						Канализация от границы земельного участка, расположенного по адресу: г. Березовский, ул. Ленина, 40		
Изм.	Кол. уч.	Лист	№ док.	Подп.	Дата			
ГИП		Арефьев А.П.			08.23	Наружные сети водоотведения		
План сетей водоотведения. М1:500						Стадия	Лист	Листов
						Р	1	1
Н. контр.	Золотникова			08.23		МУП БВКХ "Водоканал"		
Разработ.	Лебедева Н.А.			08.23				