


План наружных сетей водоснабжения. М. 1:1000.

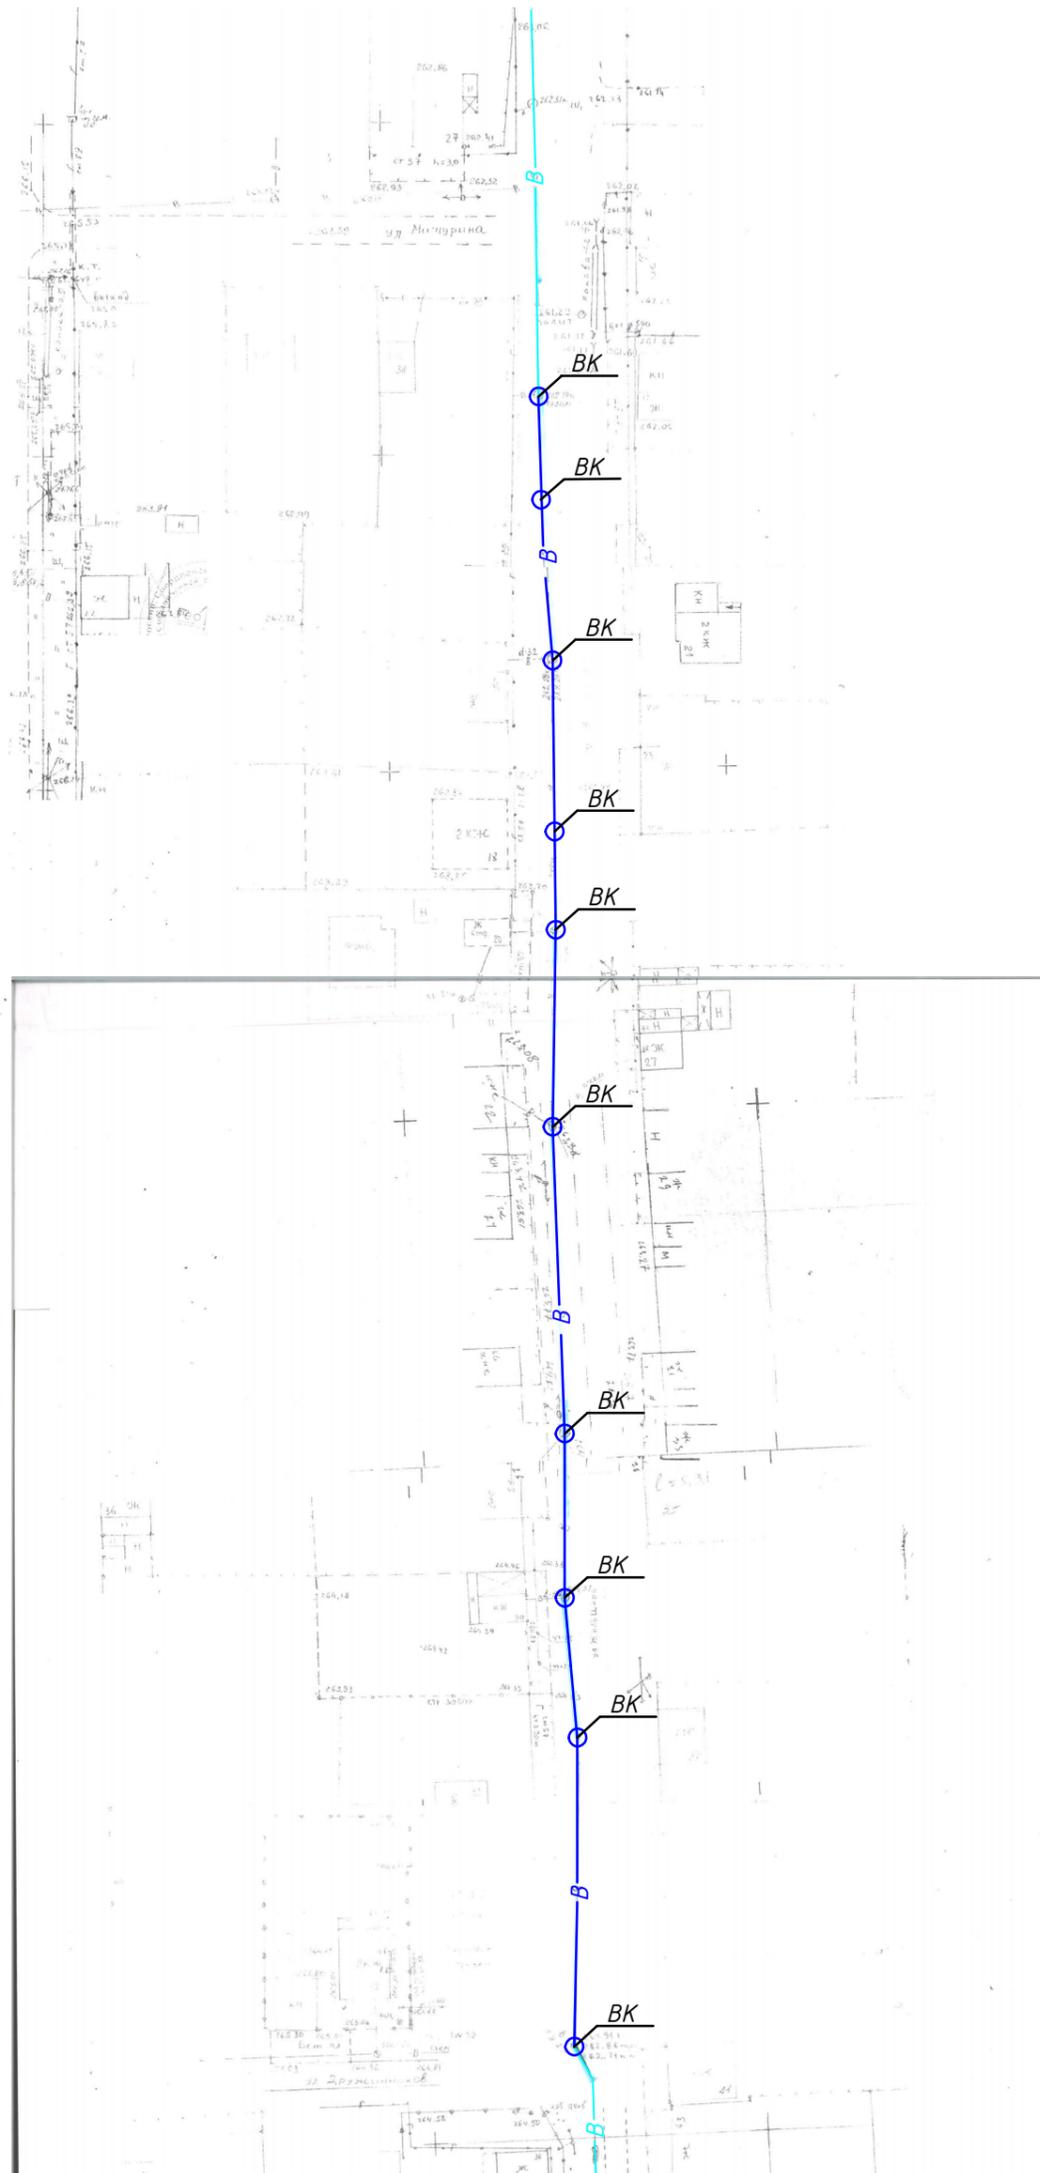

УСЛОВНЫЕ ОБОЗНАЧЕНИЯ

— В — - ремонтируемый водопровод

— В — - водопровод

○ ВК - водопроводный колодец

						Капитальный ремонт Южно - Березовского водовода (6) уличной водопроводной сети по ул. Жильцова от ж.д. №2 до ж.д. №28 и от ж.д. №34 до ж.д. №40 (п.5.6 Распоряжение №79 от 01.07.2013) и по ул. Жильцова от ж.д. №28 до ж.д. №34 (п.1 Распоряжение №8 от 15.02.2021)на участке от ул. Мичурина до пер. Дружинников			
Изм.	Кол.уч.	Лист	№ док.	Подп.	Дата	Наружные сети водоснабжения	Стадия	Лист	Листов
ГИП								1	1
Н. контр.						План наружных сетей водоснабжения. М 1:1000	МУП БВКХ "Водоканал"		
Разработ.									