




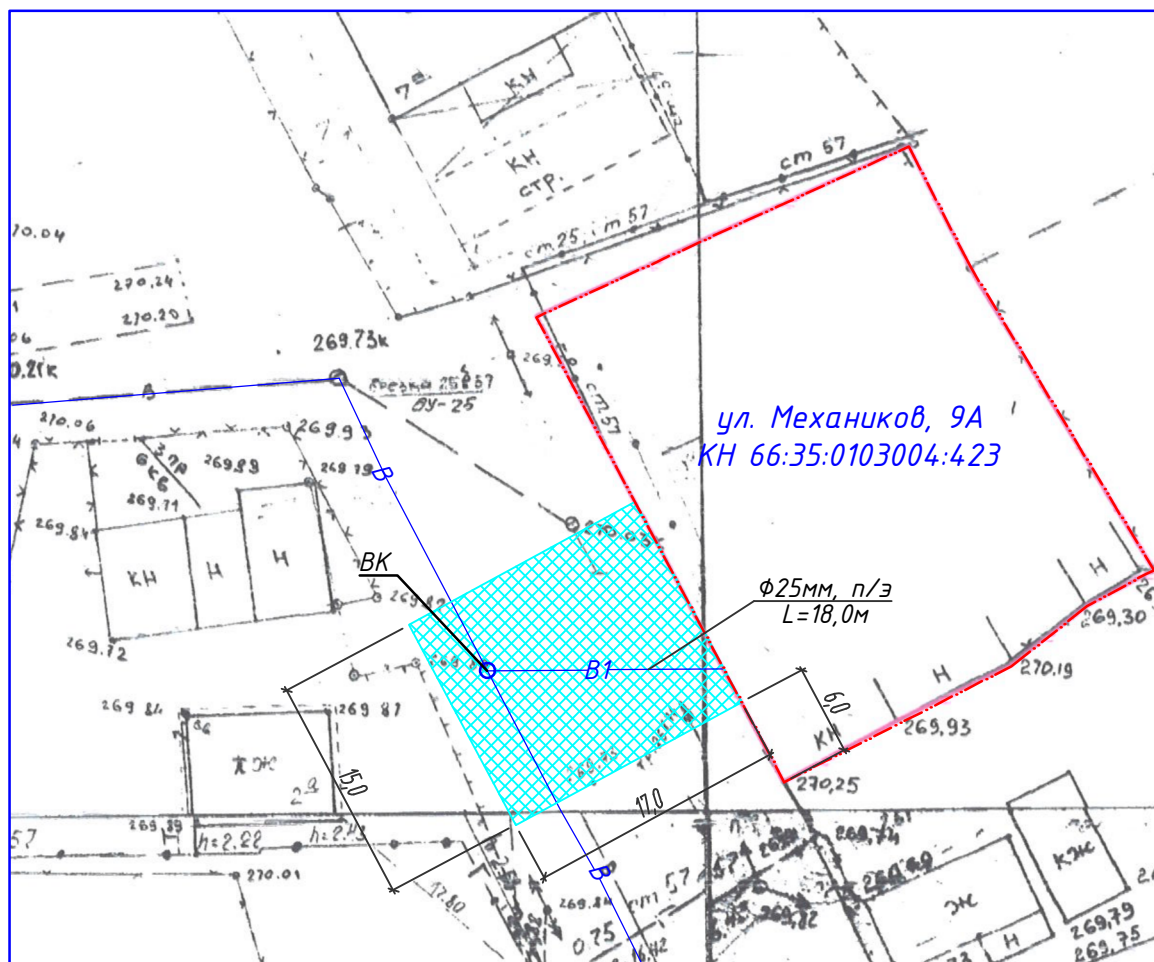


План сетей водоснабжения. М 1:500



УСЛОВНЫЕ ОБОЗНАЧЕНИЯ

-  - схема границ земель для использования
-  - граница подключаемого земельного участка
-  - проектируемый водопровод
-  - существующий водопровод
-  - существующий водопроводный колодец

						<i>Водопровод от водопроводного колодца на уличной водопроводной сети по ул. Механиков от ж/д № 1 ул. Железнодорожников до ж/д №13 по ул. Механиков до границы земельного участка по адресу: г. Березовский, ул. Механиков, 9А.</i>				
<i>Изм.</i>	<i>Кол.уч.</i>	<i>Лист</i>	<i>№ док.</i>	<i>Подп.</i>	<i>Дата</i>					
<i>ГИП</i>		<i>Арефьев А.П.</i>			<i>09.23</i>	<i>Наружные сети водоснабжения</i>		<i>Стадия</i>	<i>Лист</i>	<i>Листов</i>
								<i>Р</i>	<i>1</i>	<i>1</i>
<i>Н. контр.</i>		<i>Золотникова</i>			<i>09.23</i>	<i>План сетей водоснабжения. М1:500</i>		<i>МУП БВКХ "Водоканал"</i>		
<i>Разработ.</i>		<i>Лебедева Н.А.</i>			<i>09.23</i>					