


План сетей водоснабжения. М 1:1000

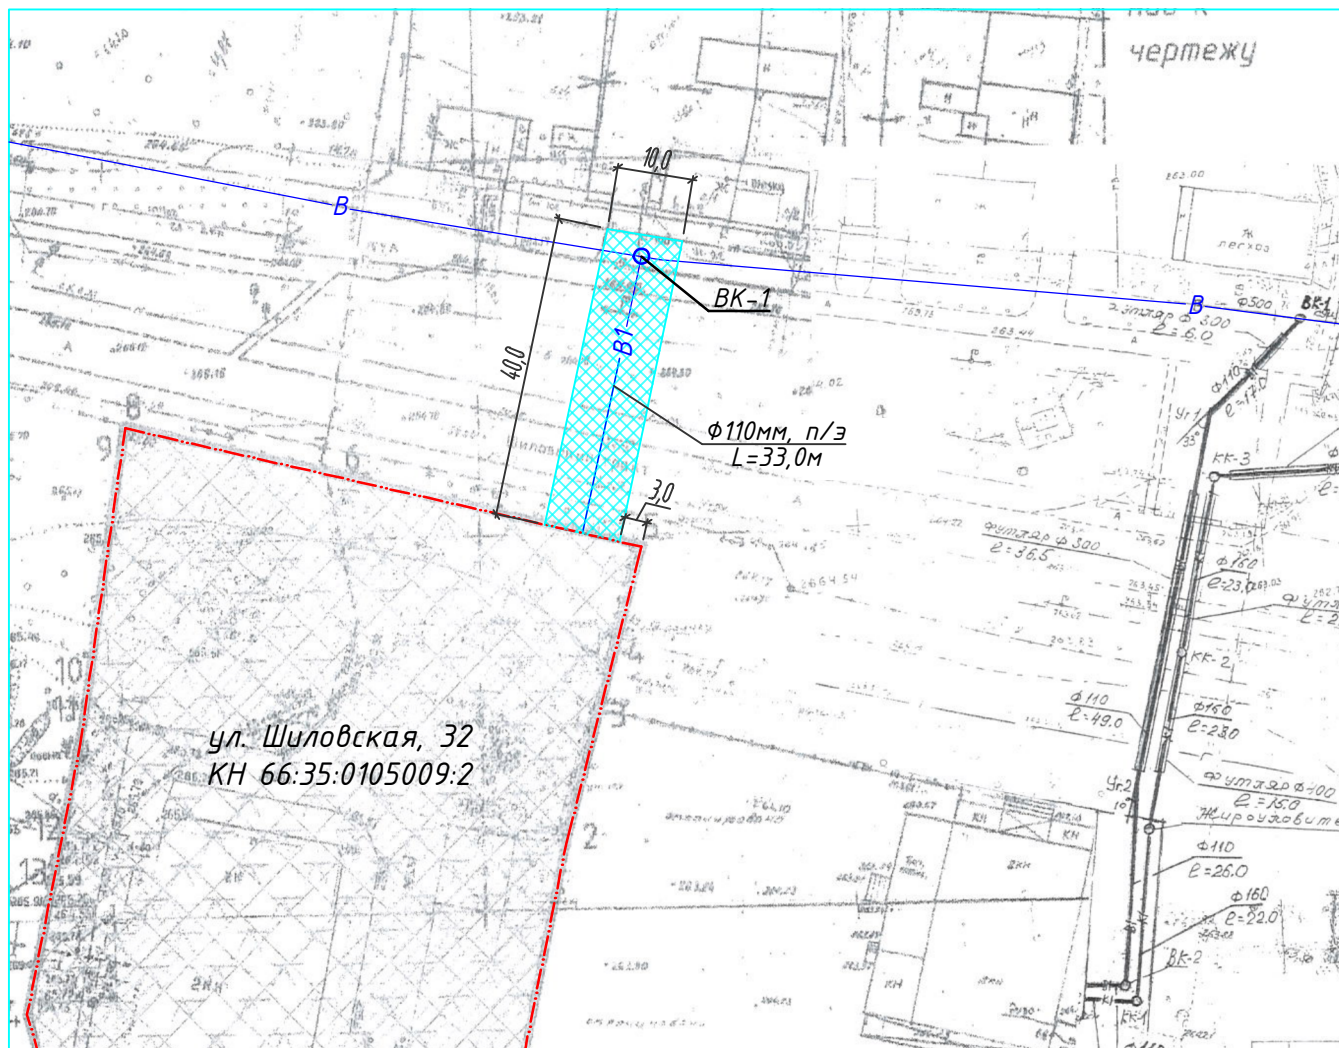

УСЛОВНЫЕ ОБОЗНАЧЕНИЯ



- схема границ земель для использования



- граница подключаемого земельного участка



- проектируемый водопровод



- существующий водопровод



- проектируемый водопроводный колодец

						<i>Строительство водопровода:</i>				
						<i>Ввод водопровода до границы земельного участка, расположенного по адресу: г. Березовский, ул. Шиловская, 32</i>				
<i>Изм.</i>	<i>Кол. уч.</i>	<i>Лист</i>	<i>№ док.</i>	<i>Подп.</i>	<i>Дата</i>					
ГИП		Арефьев А.П.			04.23	<i>Наружные сети водоснабжения</i>		<i>Стадия</i>	<i>Лист</i>	<i>Листов</i>
								<i>Р</i>	<i>1</i>	<i>1</i>
						<i>План сетей водоснабжения. М1:1000</i>		<i>МУП БВКХ "Водоканал"</i>		
<i>Н. контр.</i>		<i>Золотникова</i>			04.23					
<i>Разработ.</i>		<i>Лебедева Н.А.</i>			04.23					