


План наружных сетей водоснабжения. М. 1:1000.

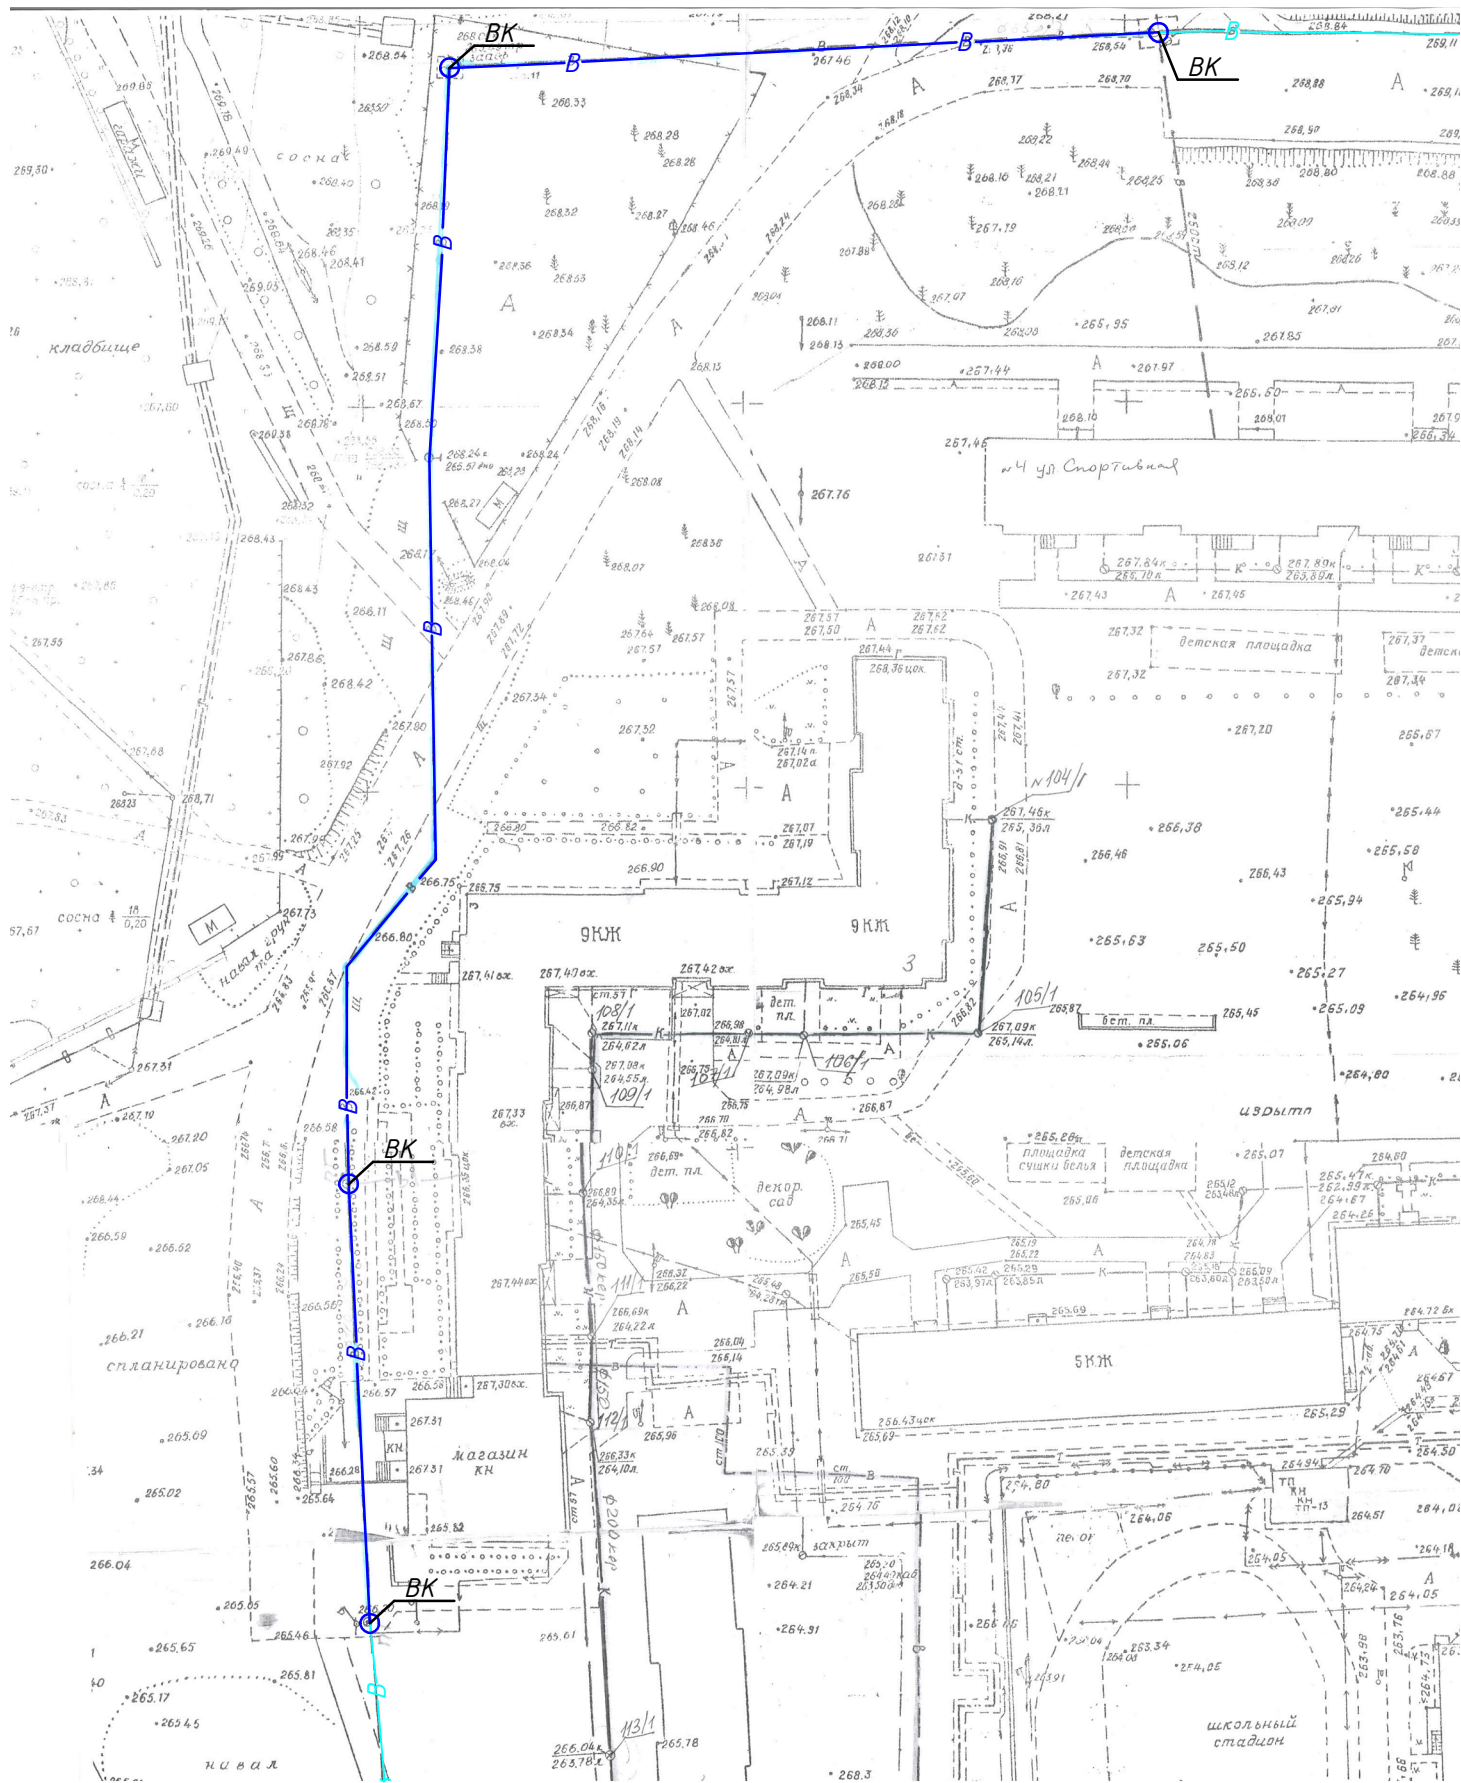

УСЛОВНЫЕ ОБОЗНАЧЕНИЯ

- В — - ремонтируемый водопровод
- В — - водопровод
- ВК - водопроводный колодец

						<i>Капитальный ремонт Шиловского водовода (12) внутриквартальной водопроводной сети от водопроводного колодца, расположенного у жд №11 ул. Гагарина, по ул. Гагарина, Брусницына до пересечения ул. Театральная – Брусницына (п. 11.3) на участке от колодца у жд №3 по ул. Брусницына до пересечения улицы Спортивной и пер. Пышминский.</i>			
<i>Изм.</i>	<i>Кол.уч.</i>	<i>Лист</i>	<i>№ док.</i>	<i>Подп.</i>	<i>Дата</i>				
<i>ГИП</i>						<i>Наружные сети водоснабжения</i>		<i>Стадия</i>	<i>Лист</i>
									<i>Листов</i>
								<i>1</i>	<i>1</i>
<i>Н. контр.</i>						<i>План наружных сетей водоснабжения. М 1:1000</i>		<i>МУП БВКХ “Водоканал”</i>	
<i>Разработ.</i>									