




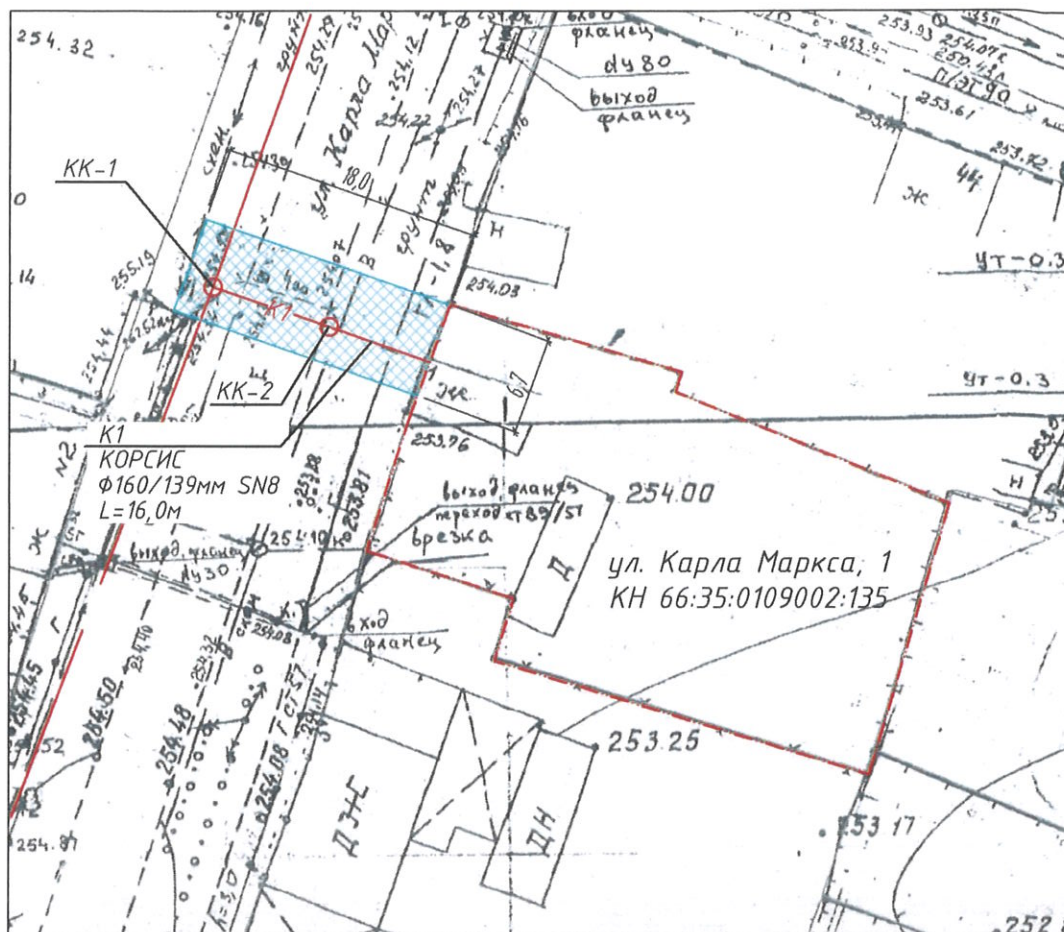


План сетей водоотведения. М 1:500



УСЛОВНЫЕ ОБОЗНАЧЕНИЯ

-  - схема границ земель для использования
-  - граница подключаемого земельного участка
-  - проектируемый к/коллектор
-  - существующий к/коллектор
-  - канализационные колодцы

Изм.	Кол.	Уч. лист	№ док.	Подп.	Дата			
ГИП		Арефьев А.П.			04.23	Стадия		Лист
						Р		1
						Листов		1
Н. контр.		Золотникова			04.23	МУП БВКХ "Водоканал"		
Разработ.		Лебедева Н.А.			04.23			