




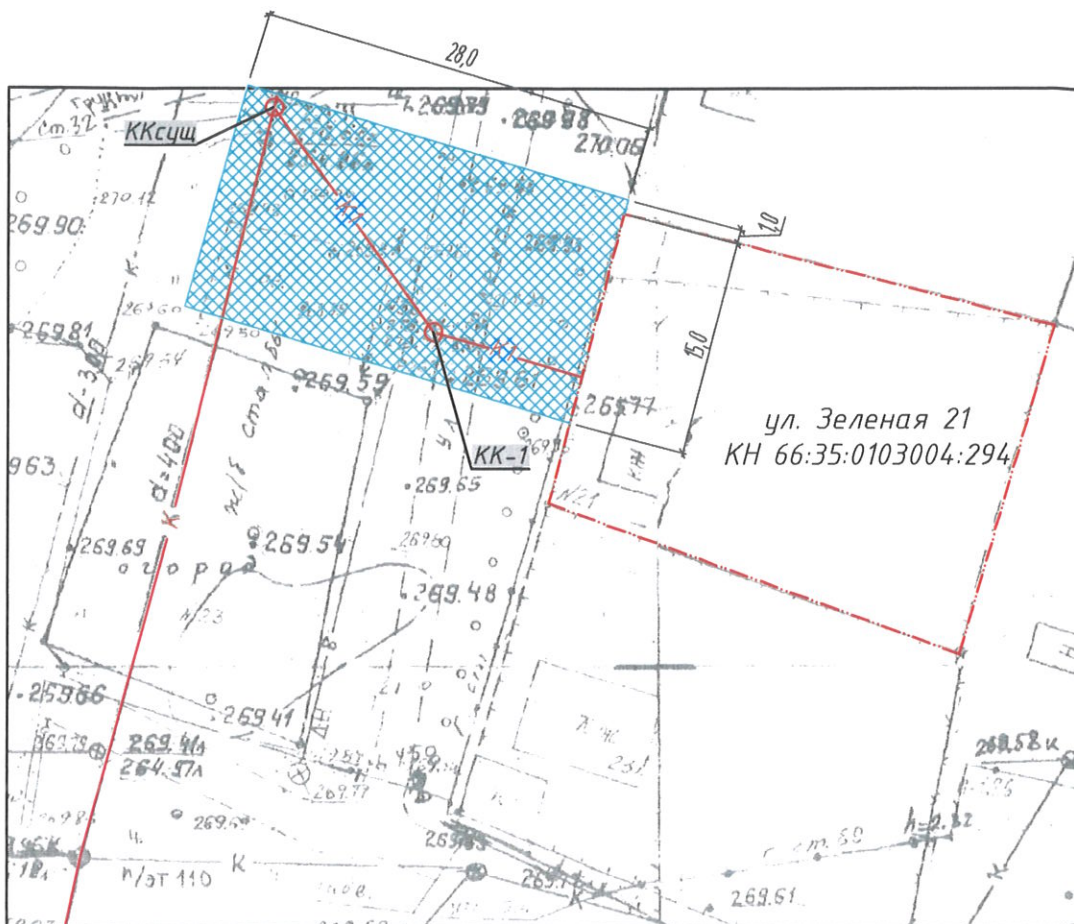



План сетей водоотведения. М 1:500



УСЛОВНЫЕ ОБОЗНАЧЕНИЯ

- | | | |
|---|---|--|
|  | - | схема границ земель для использования |
|  | - | граница подключаемого земельного участка |
|  | - | проектируемый к/коллектор |
|  | - | существующий к/коллектор |
|  | - | проектируемый канализационный колодец |
|  | - | существующий канализационный колодец |

 						<p align="center"><i>Строительство сетей водоотведения:</i> Канализационная сеть от границы земельного участка, расположенного по адресу: г. Березовский, ул. Зеленая, 21 до уличного канализационного коллектора</p>		
Изм.	Кол. уч.	Лист	№ док.	Подп.	Дата			
ГИП		Арефьев А.П.			01.23	Стадия		Лист
Наружные сети водоотведения						Р		1
Н. контр.		Золотникова				<p align="center">МУП БВКХ "Водоканал"</p>		
Разработ.		Лебедева Н.А.			01.23			