


План наружных сетей водоснабжения. М. 1:1000.

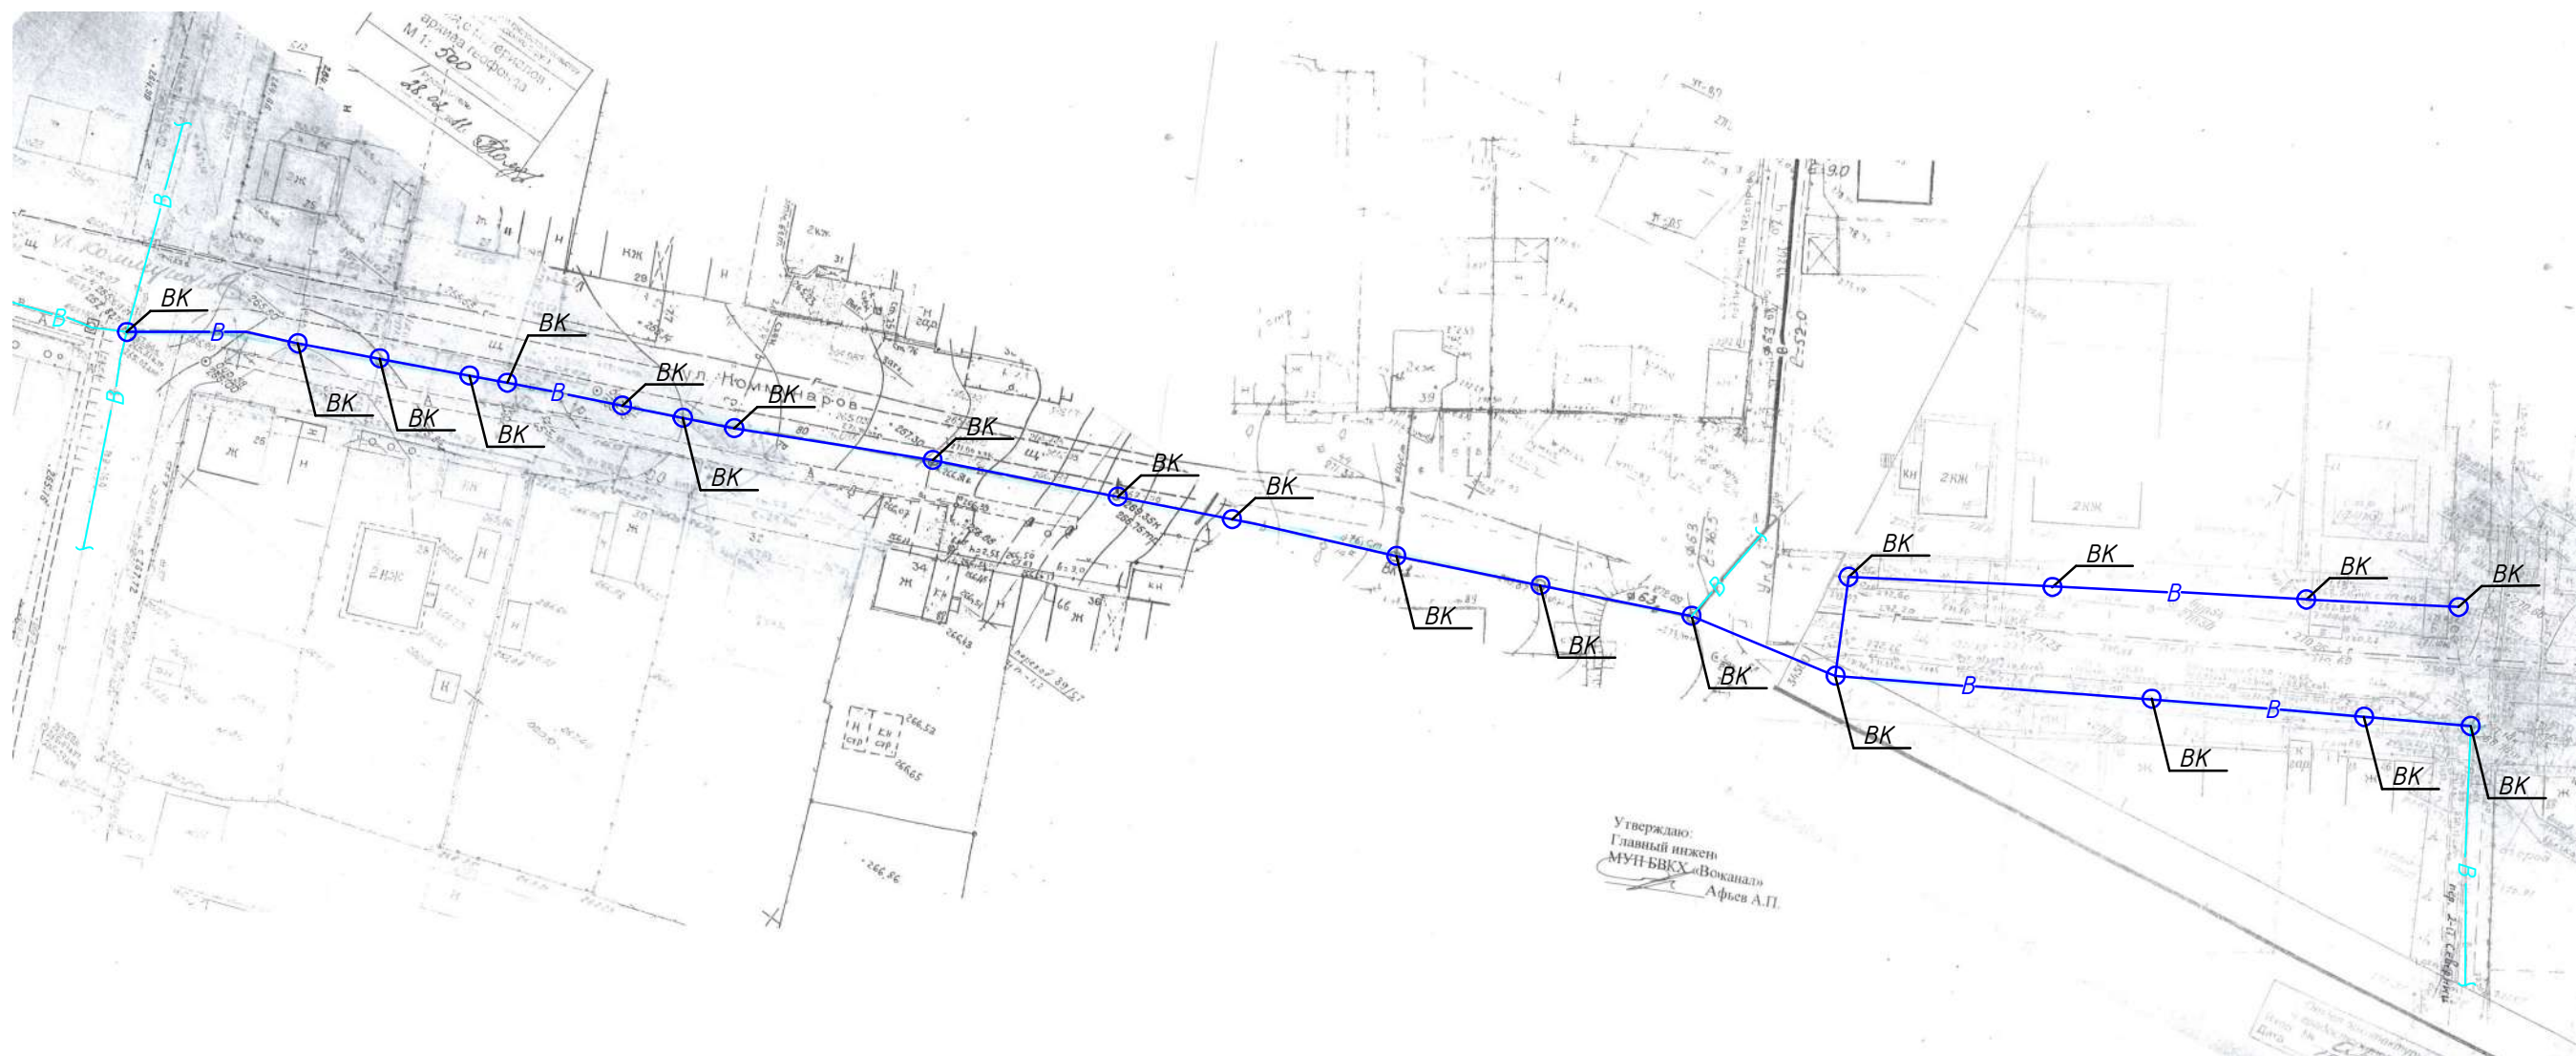

УСЛОВНЫЕ ОБОЗНАЧЕНИЯ

- В — - ремонтируемый водопровод
- В — - водопровод
- ВК - водопроводный колодец

						Капитальный ремонт Шиловского водовода (12) уличной водопроводной сети по ул. Коммунаров от ж.д. №1А до ж.д. №38 (п.11.29) и от ж.д. №15 ул. Е. Маркова до ж.д. №51 ул. Коммунаров, от ж.д. №42 до ж.д. №100 по ул. Коммунаров (п.11.30) на участке от пер. Пышминский до пер. 2-ой Северный			
Изм.	Кол.уч.	Лист	№ док.	Подп.	Дата	Наружные сети водоснабжения	Стадия	Лист	Листов
ГИП								1	1
Н. контр.						План наружных сетей водоснабжения. М 1:1000	МУП БВКХ "Водоканал"		
Разработ.									