План сетей водоснабжения. М 1:500

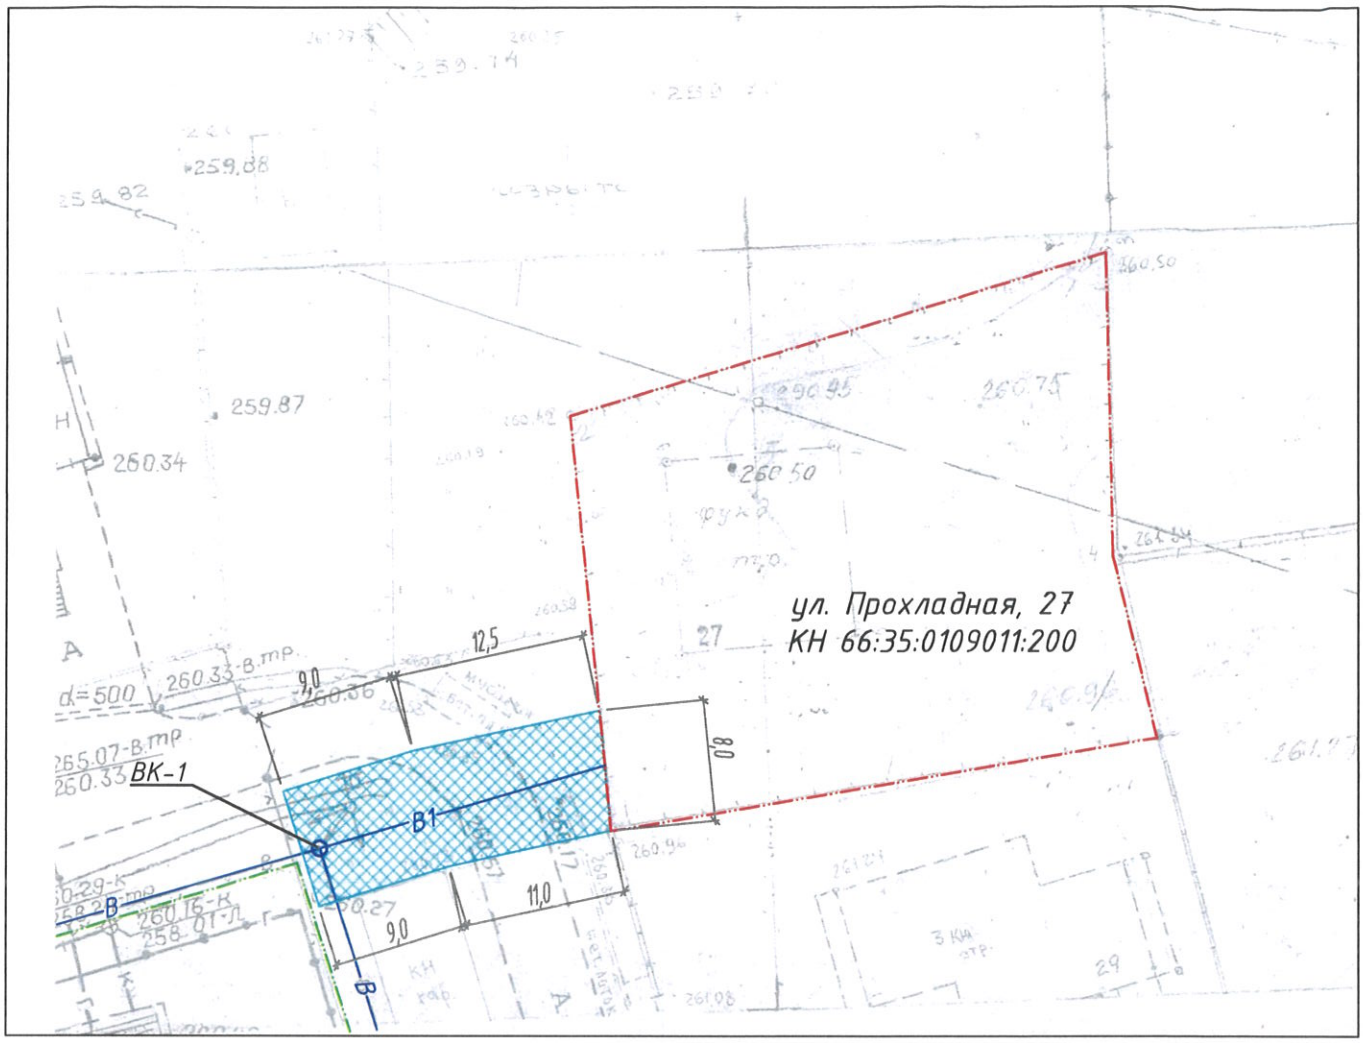

УСЛОВНЫЕ ОБОЗНАЧЕНИЯ

- схема границ земель для использования
- граница подключаемого земельного участка
- граница земельного участка ул. Земляничная, 1
- В1 — проектируемый водопровод
- В — существующий водопровод
- ВК-1 — проектируемый водопроводный колодец

Изм.	Кол. уч.	Лист	№ док.	Подп.	Дата	Строительство водопровода: Ввод водопровода до границы земельного участка, расположенного по адресу: г. Березовский, ул. Прохладная, 27			
ГИП		Арефьев А.П.			04.23	Наружные сети водоснабжения	Стадия	Лист	Листов
							Р	1	1
Н. контр.		Золотникова			04.23	План сетей водоснабжения. М1:500	МУП БВКХ "Водоканал"		
Разработ.		Лебедева Н.А.			04.23				