


План наружных сетей водоснабжения.

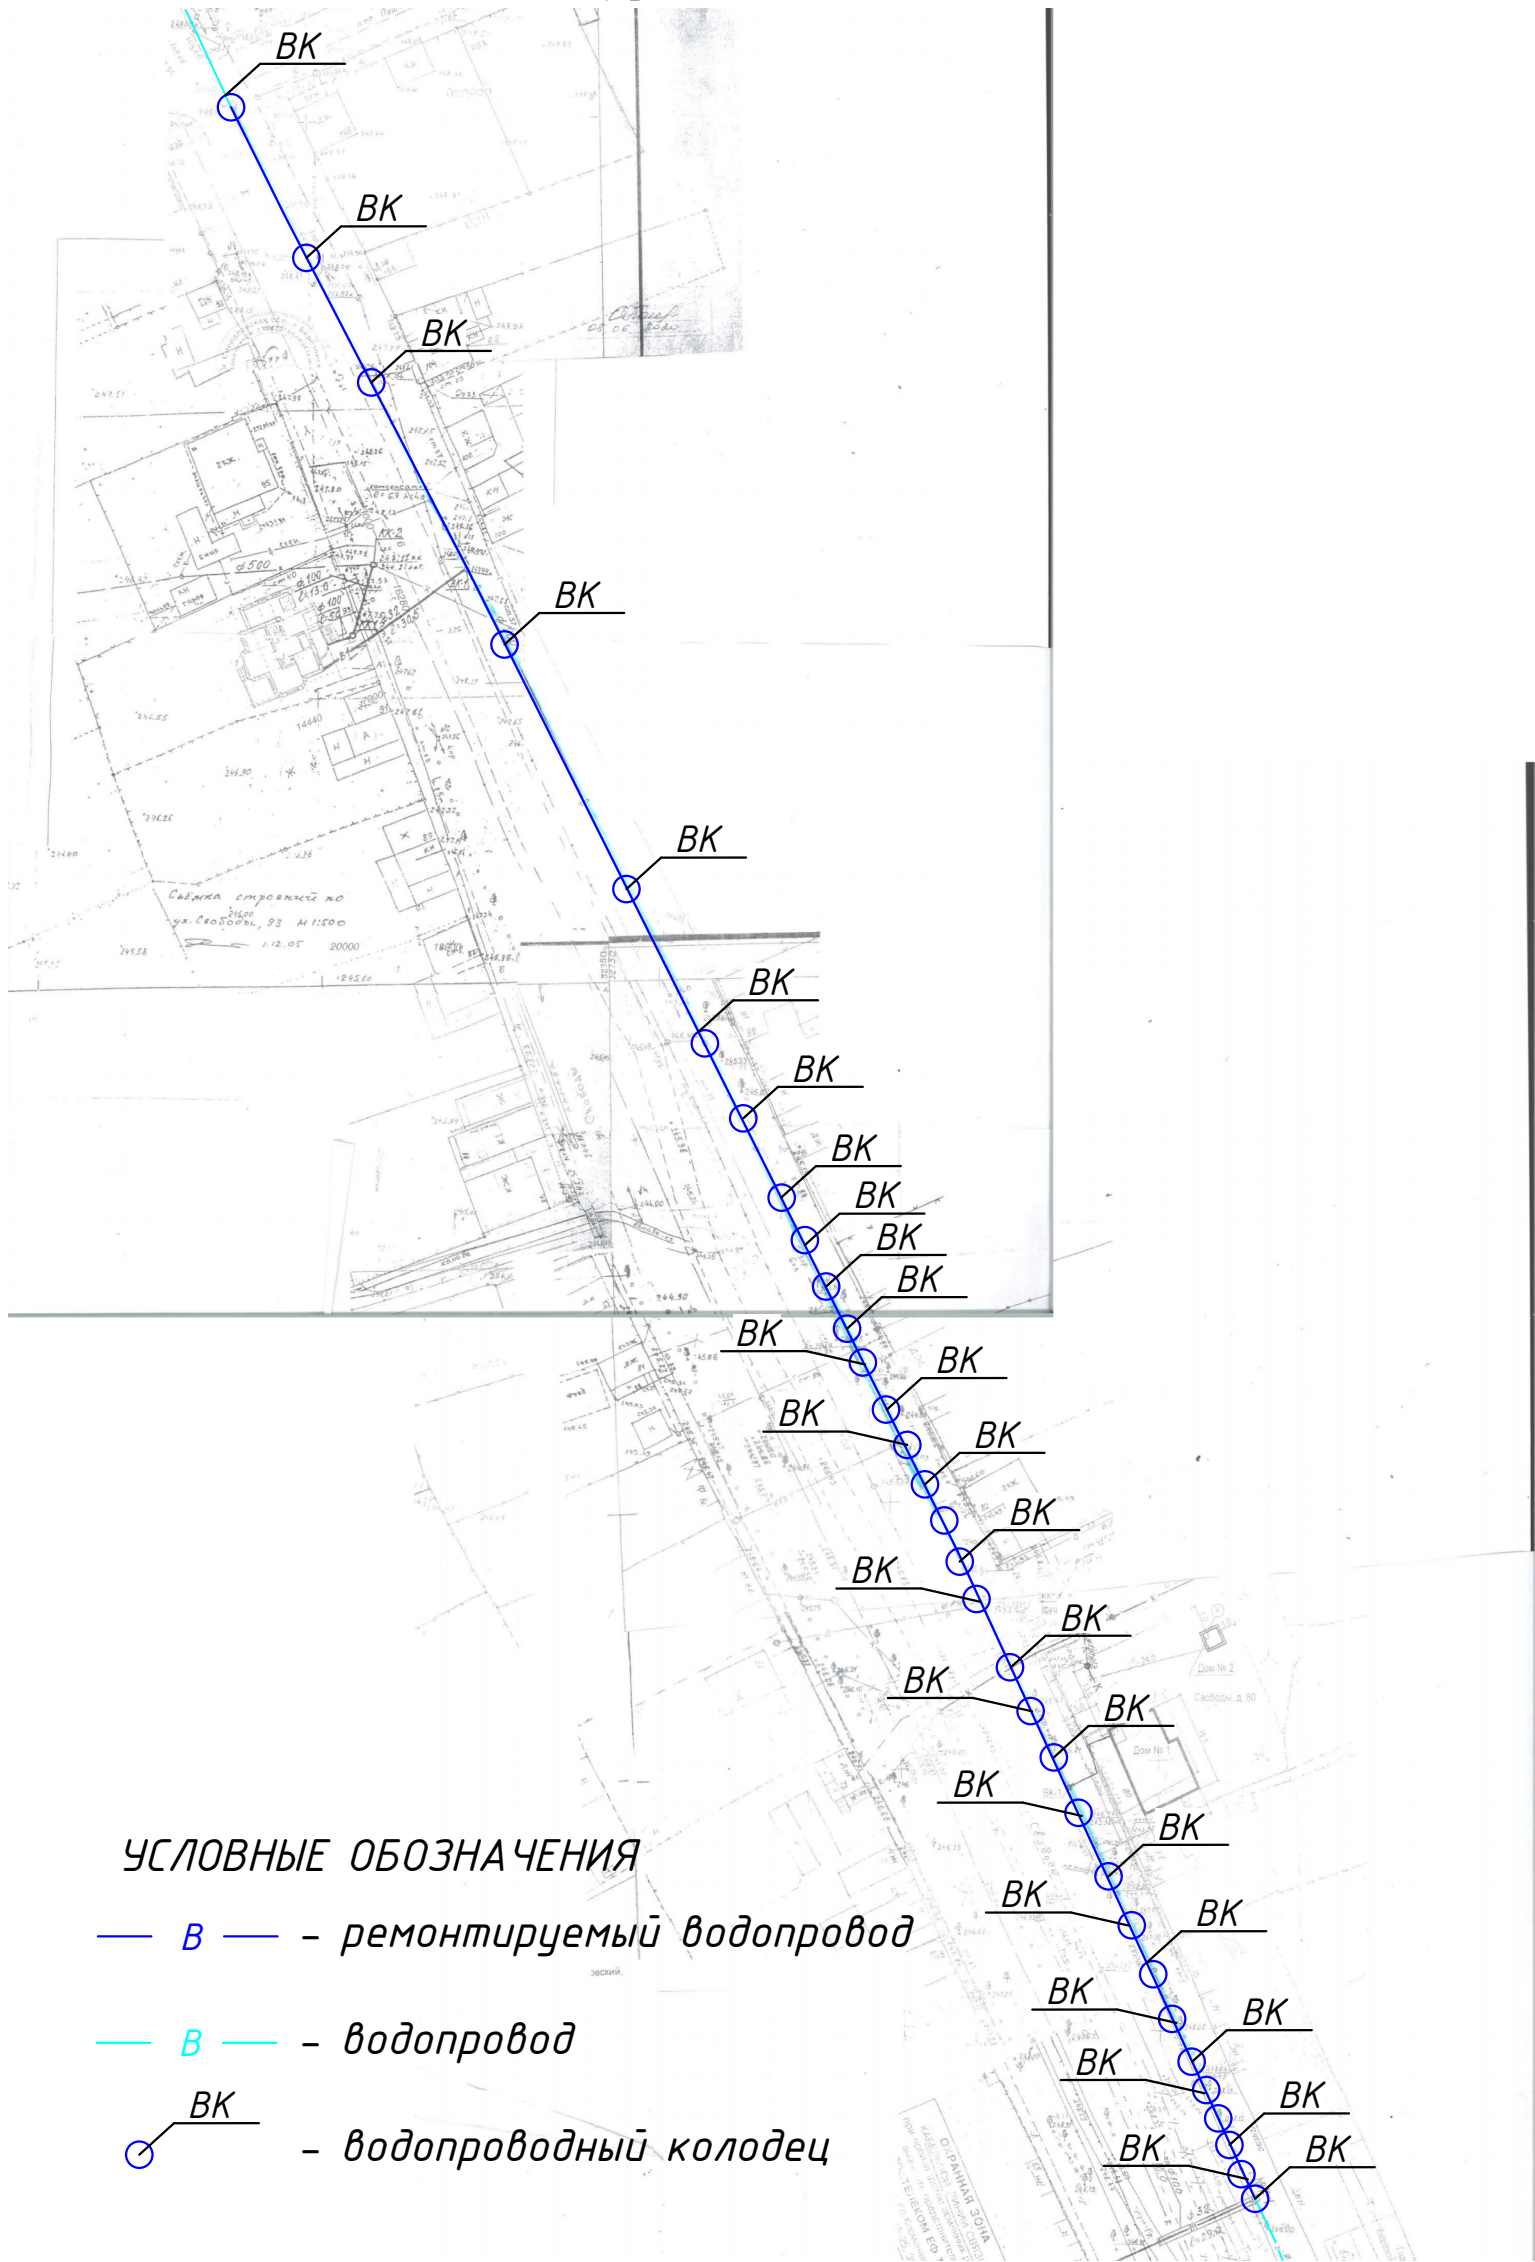

						Капитальный ремонт Шиловского водовода (12) уличной водопроводной сети по ул. Свободы от ул. Ленина до жд №128 по ул. Свободы (п. 11.45) на участке от колодца у жд №63 до пер. Пушкина.			
Изм.	Кол. уч.	Лист	№ док.	Подп.	Дата				
ГИП						Наружные сети водоснабжения	Стадия	Лист	Листов
								1	1
Н. контр.						План наружных сетей водоснабжения	МУП БВКХ "Водоканал"		
Разработ.									