




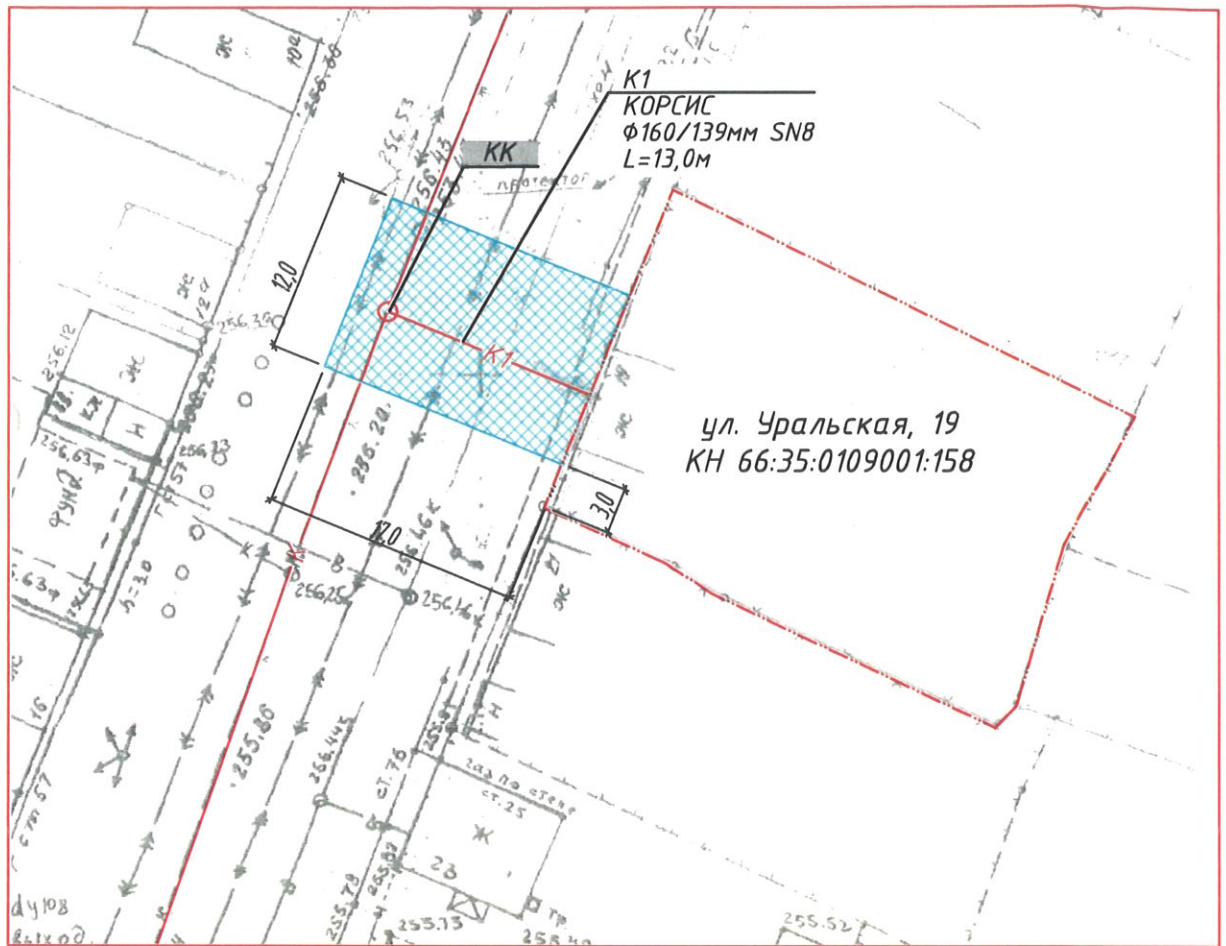


План сетей водоотведения. М 1:500



УСЛОВНЫЕ ОБОЗНАЧЕНИЯ

-  - схема границ земель для использования
-  - граница подключаемого земельного участка
-  - проектируемый к/коллектор
-  - существующий к/коллектор
-  - канализационный колодец

						<p>Строительство сетей водоотведения:</p> <p>Канализационная сеть от границы земельного участка, расположенного по адресу: г. Березовский, ул. Уральская, 19 до уличного канализационного коллектора</p>		
Изм.	Кол. уч.	Лист	№ док.	Подп.	Дата			
ГИП		Арефьев А.П.			02.23	Наружные сети водоотведения		
						Стадия	Лист	Листов
						Р	1	1
Н. контр.		Золотникова			02.23	План сетей водоотведения. М1:500		
Разработ.		Лебедева Н.А.			02.23			
						МУП БВКХ "Водоканал"		