


План сетей водоотведения. М 1:500

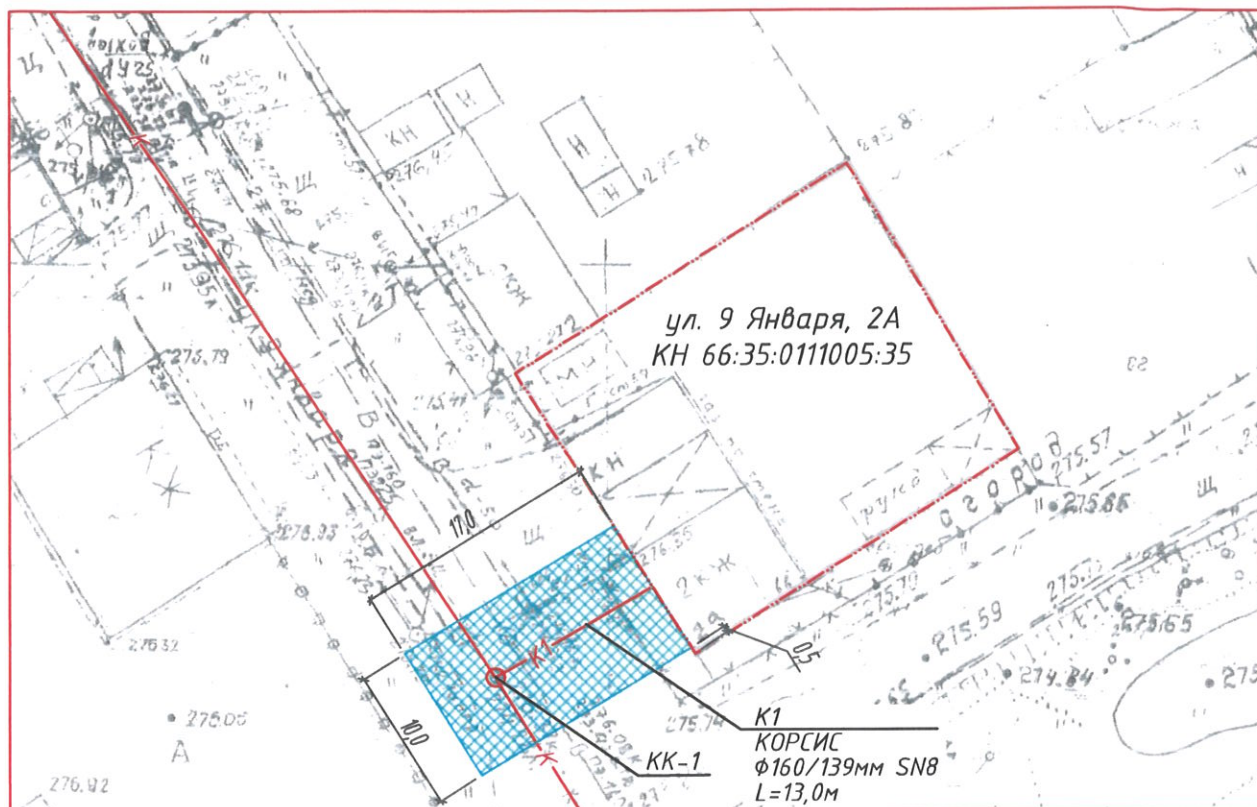

УСЛОВНЫЕ ОБОЗНАЧЕНИЯ



- схема границ земель для использования



- граница подключаемого земельного участка



- проектируемый к/коллектор



- существующий к/коллектор



- канализационный колодец

						<p>Строительство сетей водоотведения:</p> <p>Канализационная сеть от границы земельного участка, расположенного по адресу: г. Березовский, ул. 9 Января, 2А до уличного канализационного коллектора</p>		
Изм.	Кол. уч.	Лист	№ док.	Подп.	Дата			
ГИП		Арефьев А.П.			03.23	Наружные сети водоотведения	Стадия	Лист
							Р	1
								1
Н. контр.		Золотникова				План сетей водоотведения.	МУП БВКХ "Водоканал"	
Разработ.		Лебедева Н.А.			03.23	М1:500		