


План наружных сетей водоснабжения. М. 1:1000.

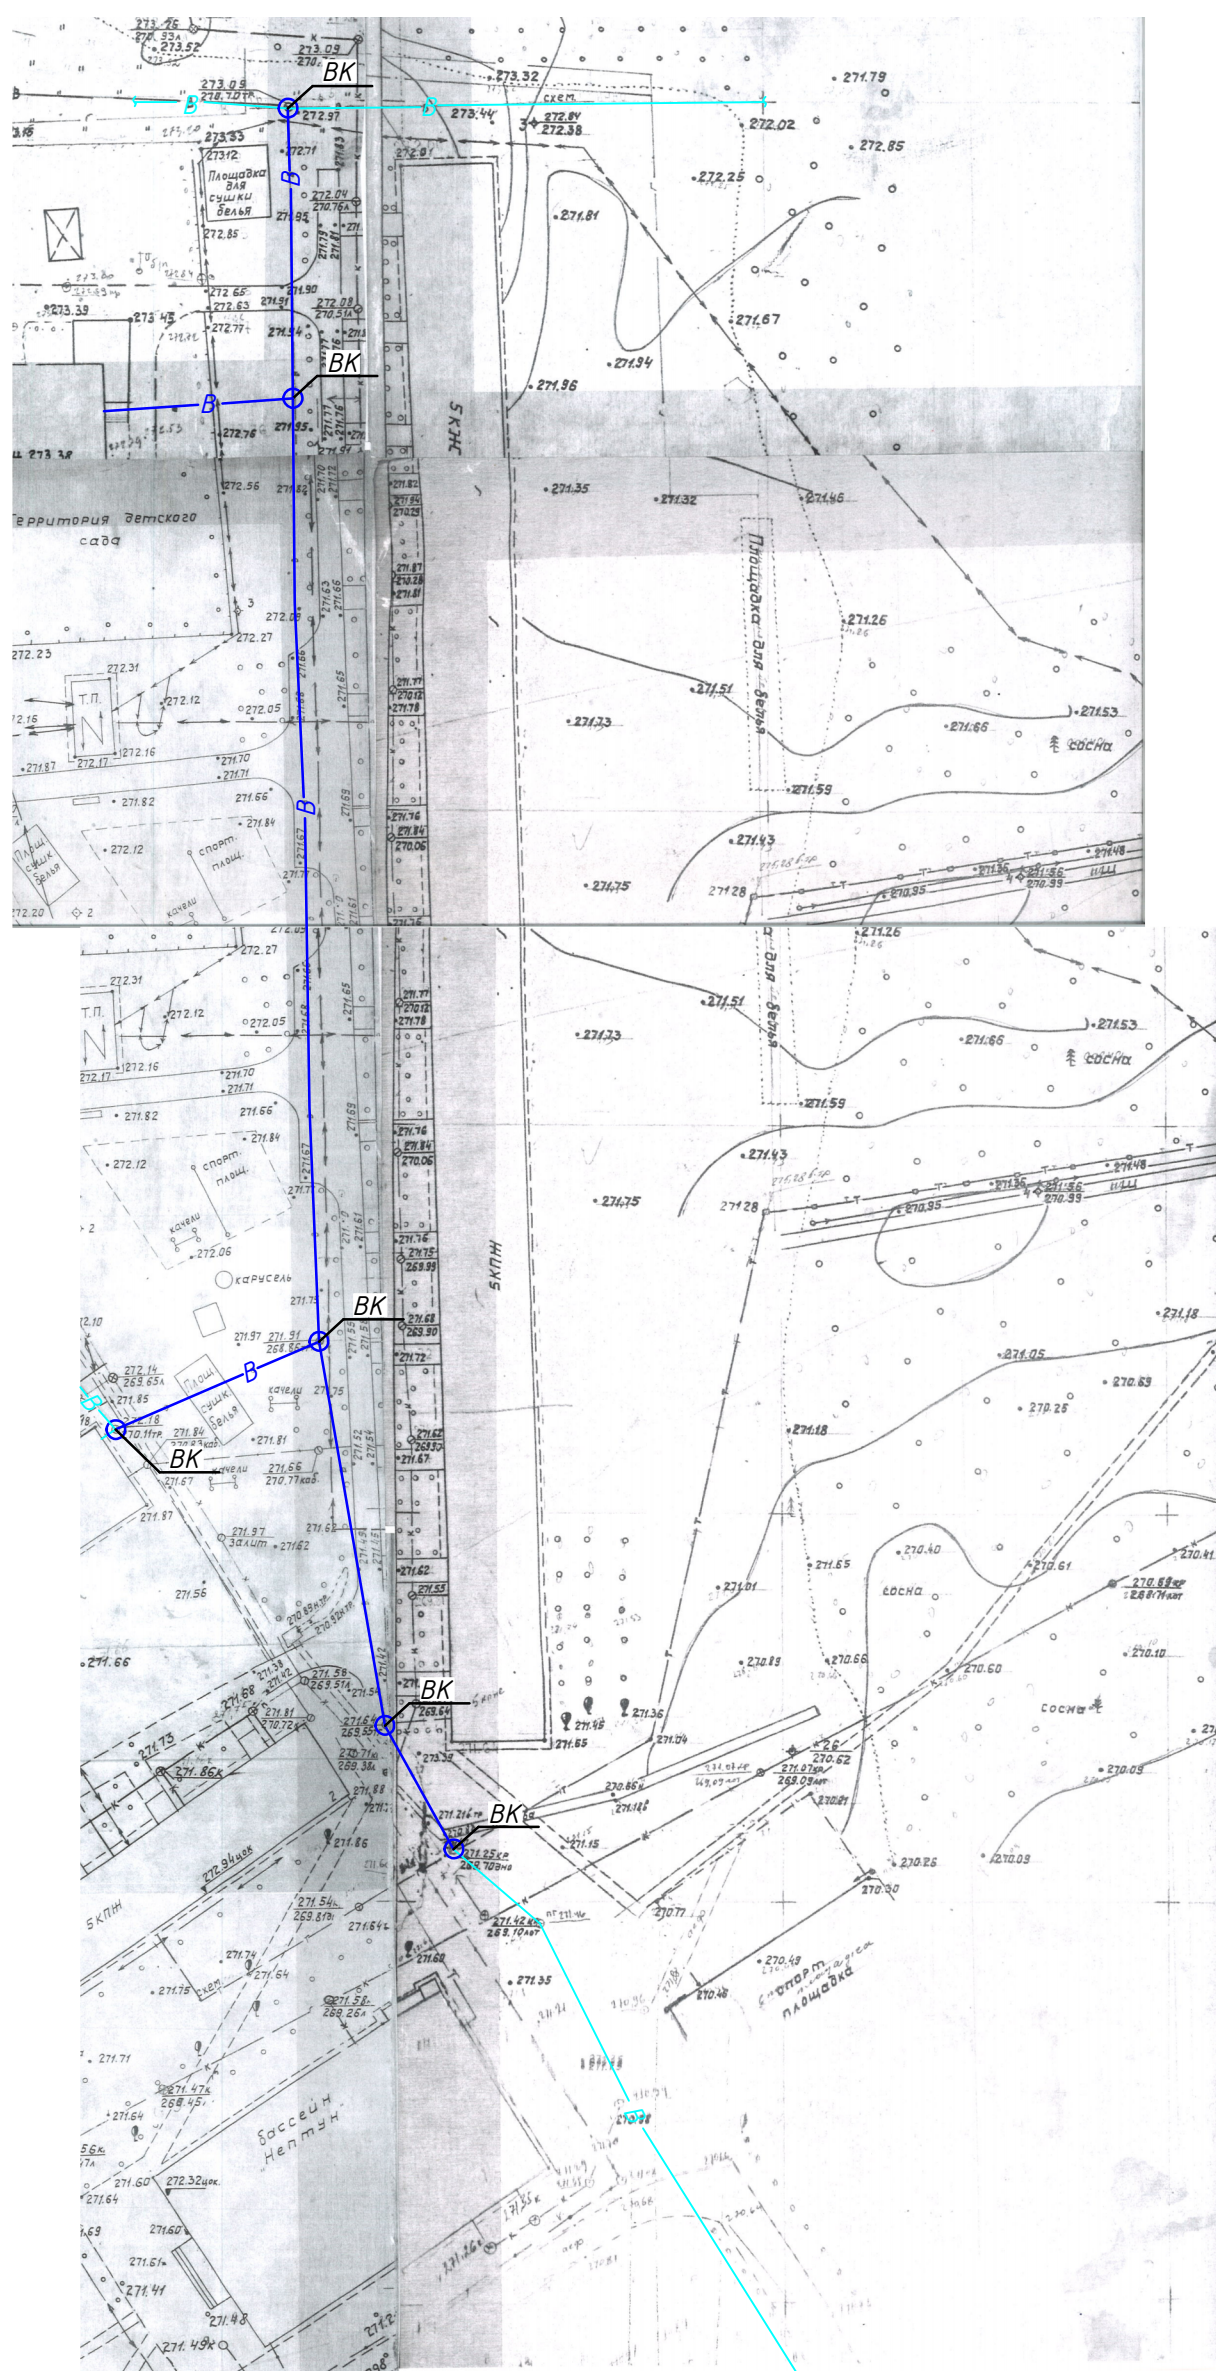

УСЛОВНЫЕ ОБОЗНАЧЕНИЯ

— В — - ремонтируемый водопровод

— B — - водопровод

 *ВК* – водопроводный колодец

						Капитальный ремонт Мачаловского водовода внутриквартальной водопроводной сети от здания ДК "Современник" до жд №15 по ул. Толбухина, ввод в жд №4 ул. Академика Королева и ввод в здание детского сада №19 по ул. Академика Королева 10 на участке от колодца между жд №8б и №8 по ул. Академика Королева до колодца у ДЮСШ "Олимп" по ул. Академика Королева 1а, ввод в жд №4 по ул. Академика Королева и ввод в здание детского сада №19 по ул. Академика Королева 10
Изм.	Кол.уч.	Лист	№ док.	Подп.	Дата	
ГИП						Наружные сети водоснабжения
Н. контр.						План наружных сетей водоснабжения. М 1:1000
Разработ.						
						Стадия
						Лист
						Листов
						1
						1
						МУП БВКХ "Водоканал"