



План сетей водоотведения. М 1:500

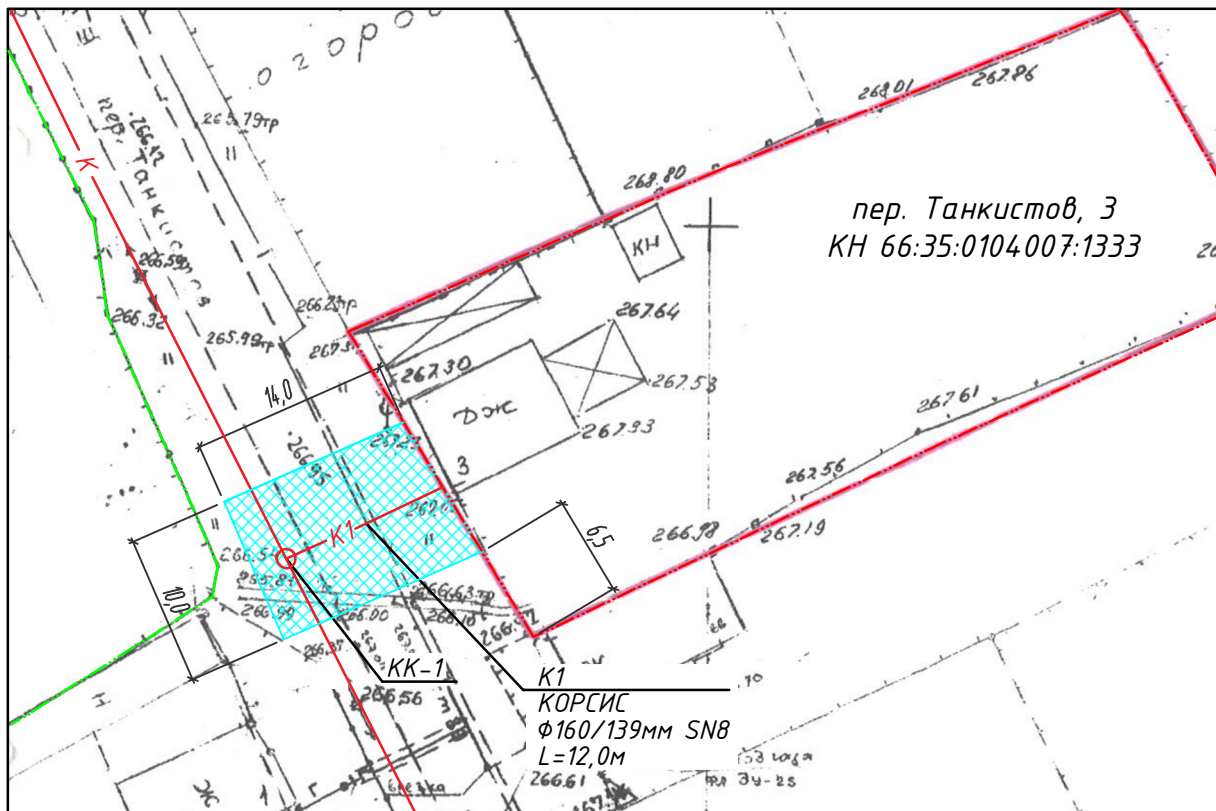

УСЛОВНЫЕ ОБОЗНАЧЕНИЯ

- | | | |
|---|---|--|
|  | - | схема границ земель для использования |
| | - | граница подключаемого земельного участка |
| | - | проектируемый к/коллектор |
| | - | существующий к/коллектор |
| | - | проектируемый канализационный колодец |

| | | | | | | | | | | | |
|------------------|-----------------|----------------------|---------------|--------------|-------------|--|--|--|---------------------------------|-------------|---------------|
| | | | | | | | | | | | |
| | | | | | | | | | | | |
| | | | | | | <i>Строительство сетей водоотведения:</i> | | | | | |
| | | | | | | <i>Канализационная сеть от границы земельного участка, расположенного по адресу: г. Березовский, пер. Танкистов, 3 до уличного канализационного коллектора</i> | | | | | |
| <i>Изм.</i> | <i>Кол. уч.</i> | <i>Лист</i> | <i>№ док.</i> | <i>Подп.</i> | <i>Дата</i> | | | | <i>Стадия</i> | <i>Лист</i> | <i>Листов</i> |
| ГИП | | Арефьев А.П. | | | 04.23 | <i>Наружные сети водоотведения</i> | | | <i>Р</i> | <i>1</i> | <i>1</i> |
| | | | | | | | | | | | |
| | | | | | | | | | | | |
| <i>Н. контр.</i> | | <i>Золотникова</i> | | | 04.23 | <i>План сетей водоотведения. М1:500</i> | | | <i>МУП БВКХ "Водоканал"</i> | | |
| <i>Разработ.</i> | | <i>Лебедева Н.А.</i> | | | 04.23 | | | | | | |