




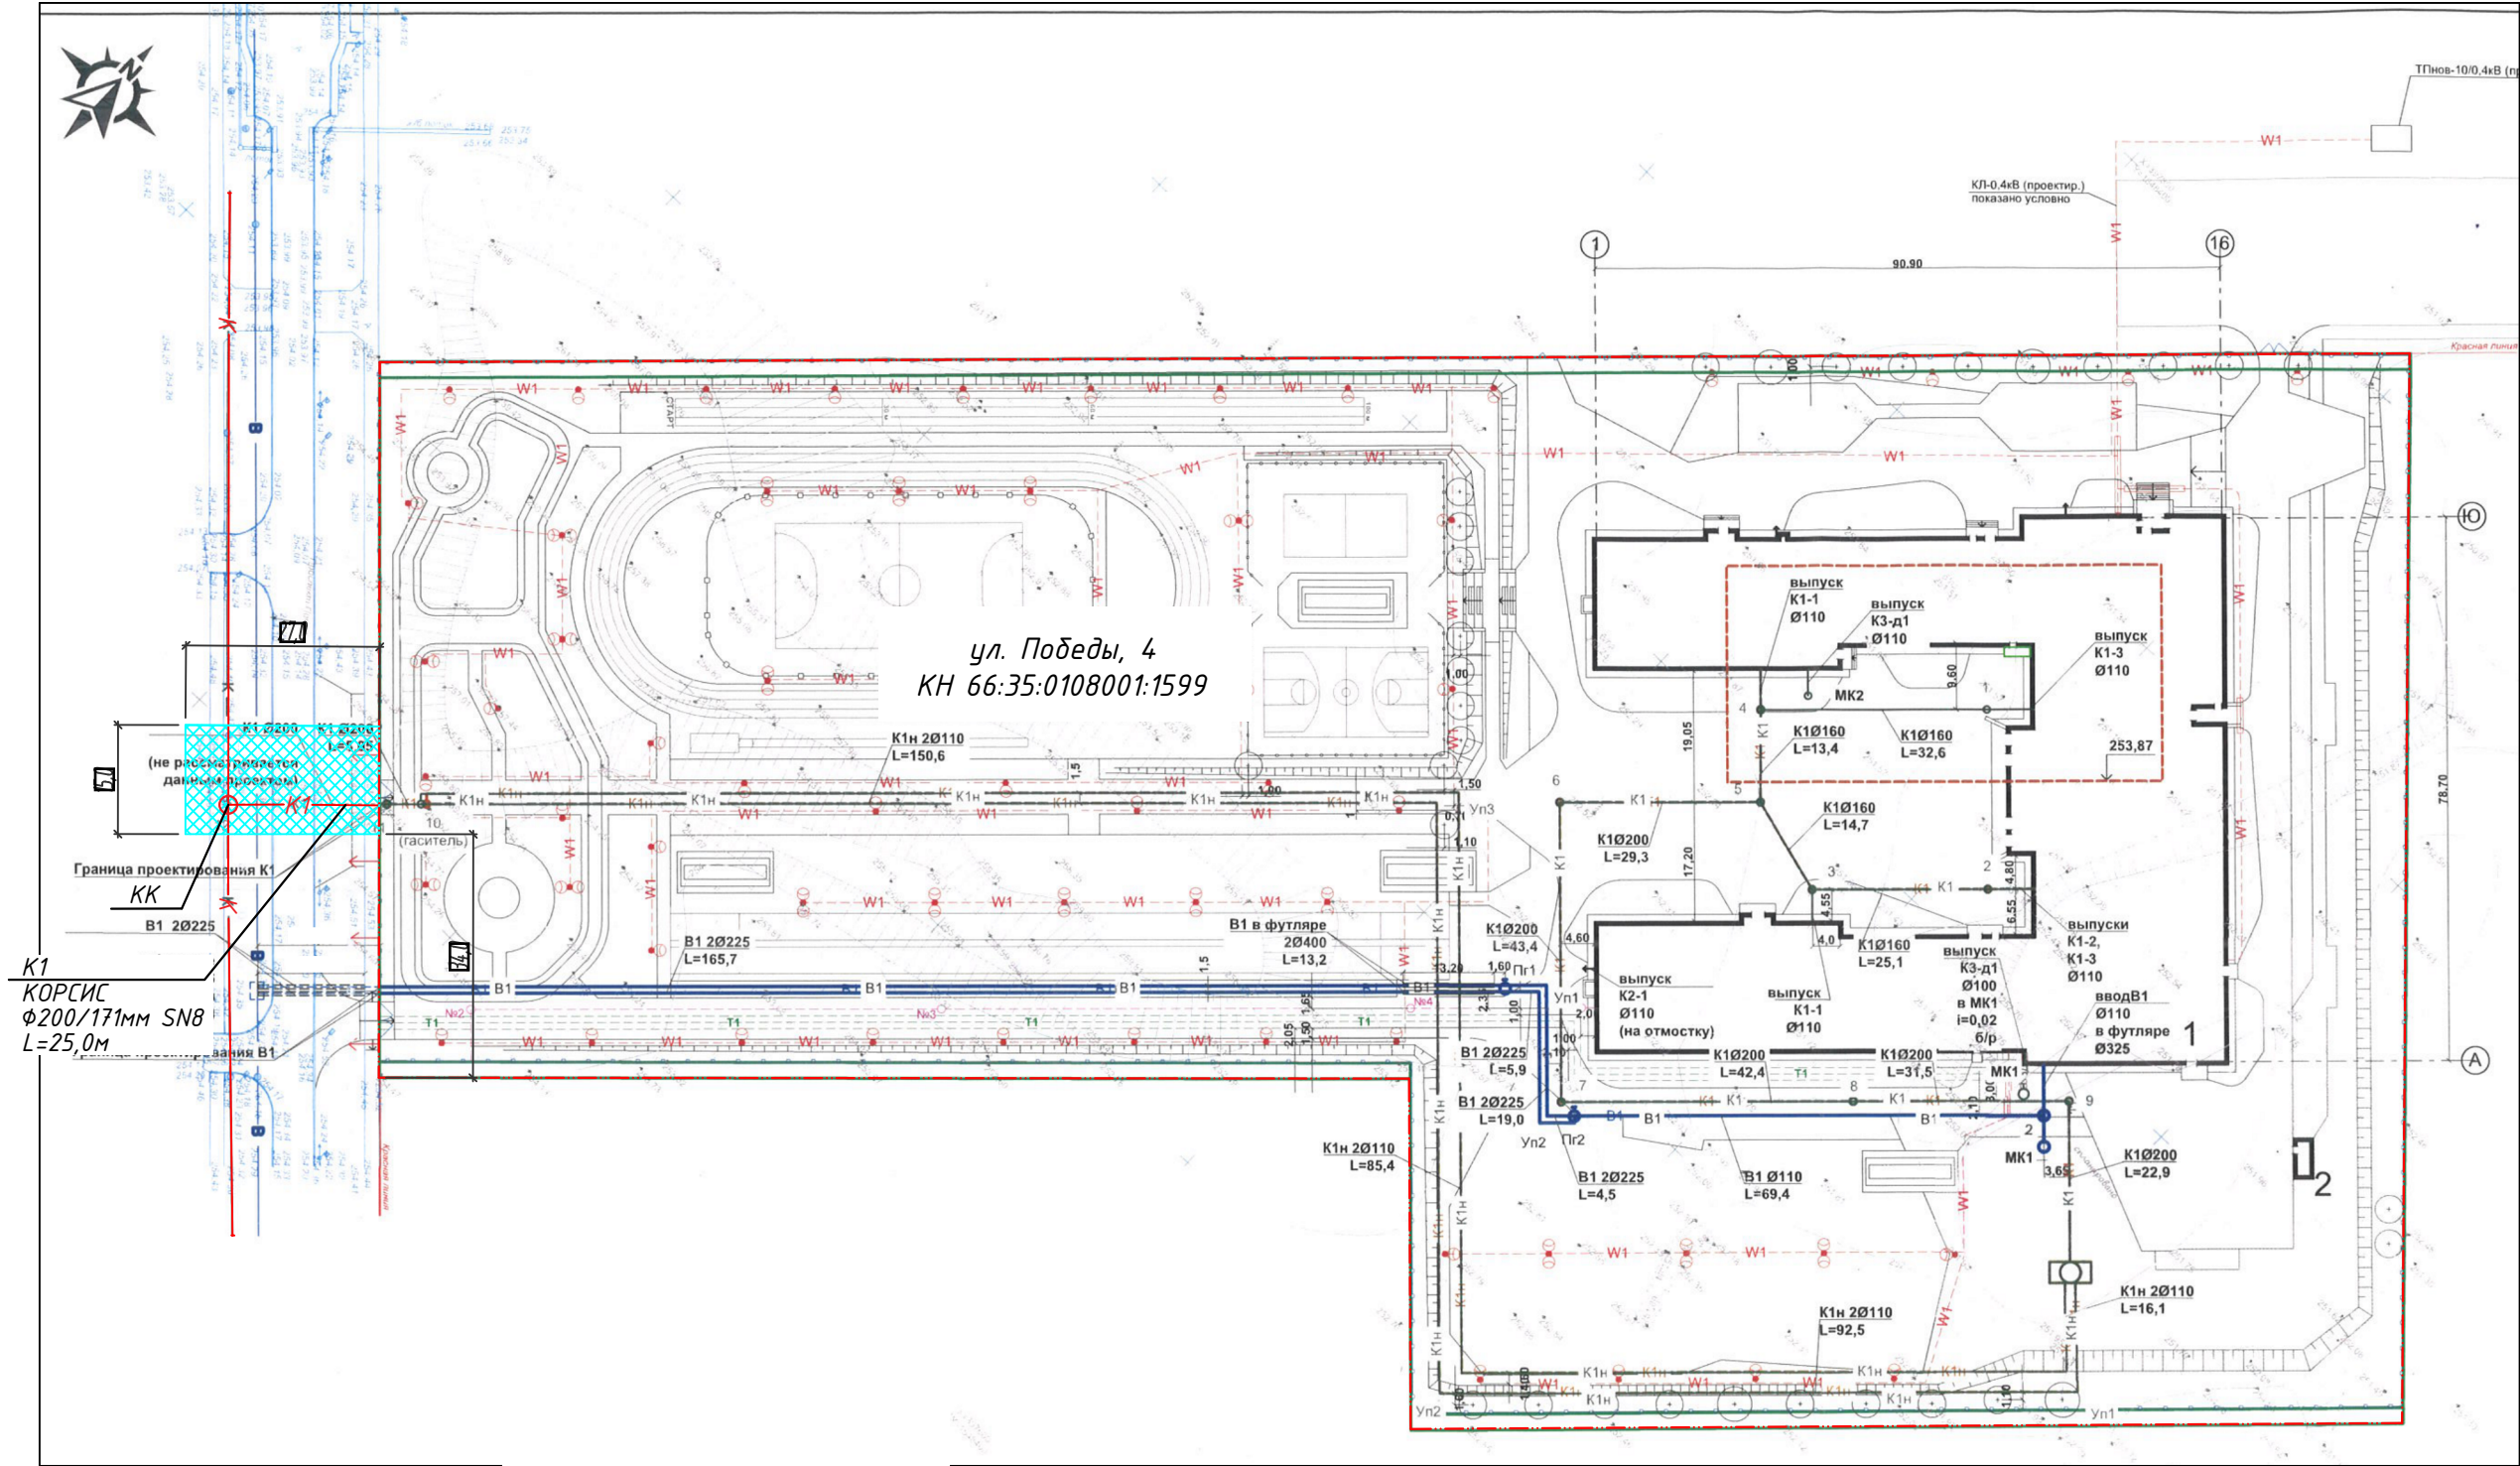


План сетей водоотведения. М 1:1000



УСЛОВНЫЕ ОБОЗНАЧЕНИЯ

-  - схема границ земель для использования
-  - граница подключаемого земельного участка
-  - проектируемый к/коллектор
-  - существующий к/коллектор
-  - канализационный колодец

						Строительство сетей водоотведения: Канализационная сеть от границы земельного участка, расположенного по адресу: г. Березовский, ул. Победы, 4 до уличного канализационного коллектора			
Изм.	Кол.	Участ	№ док.	Подп.	Дата	Наружные сети водоотведения	Стадия	Лист	Листов
ГИП			Арефьев А.П.		05.23		Р	1	1
Н. контр.			Золотникова		05.23	План сетей водоотведения. М1:1000	МУП БВКХ "Водоканал"		
Разработ.			Лебедева Н.А.		05.23				