




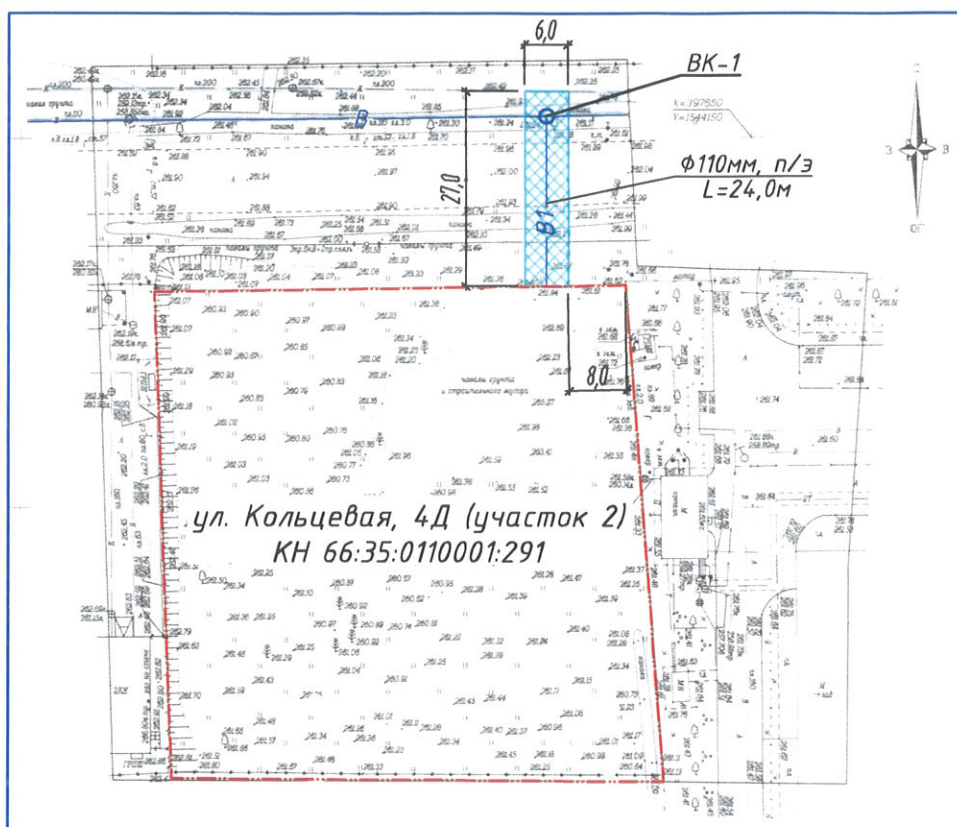


# План сетей водоснабжения. М 1:1000



## УСЛОВНЫЕ ОБОЗНАЧЕНИЯ

-  - схема границ земель для использования
-  - граница подключаемого земельного участка
-  - проектируемый водопровод
-  - существующий водопровод
-  - проектируемый водопроводный колодец

						Водопровод до границы земельного участка, расположенного по адресу: г. Березовский, ул. Кольцевая, 4Д (участок 2)		
Изм.	Кол. уч.	Лист	№ док.	Подп.	Дата			
ГИП		Арефьев А.П.			07.23	Наружные сети водоснабжения		
						Стадия	Лист	Листов
						Р	1	1
Н. контр.		Золотникова			07.23	План сетей водоснабжения. М1:1000		
Разработ.		Лебедева Н.А.			07.23			
						МУП БВКХ "Водоканал"		