


Схема устройства водопроводной камеры

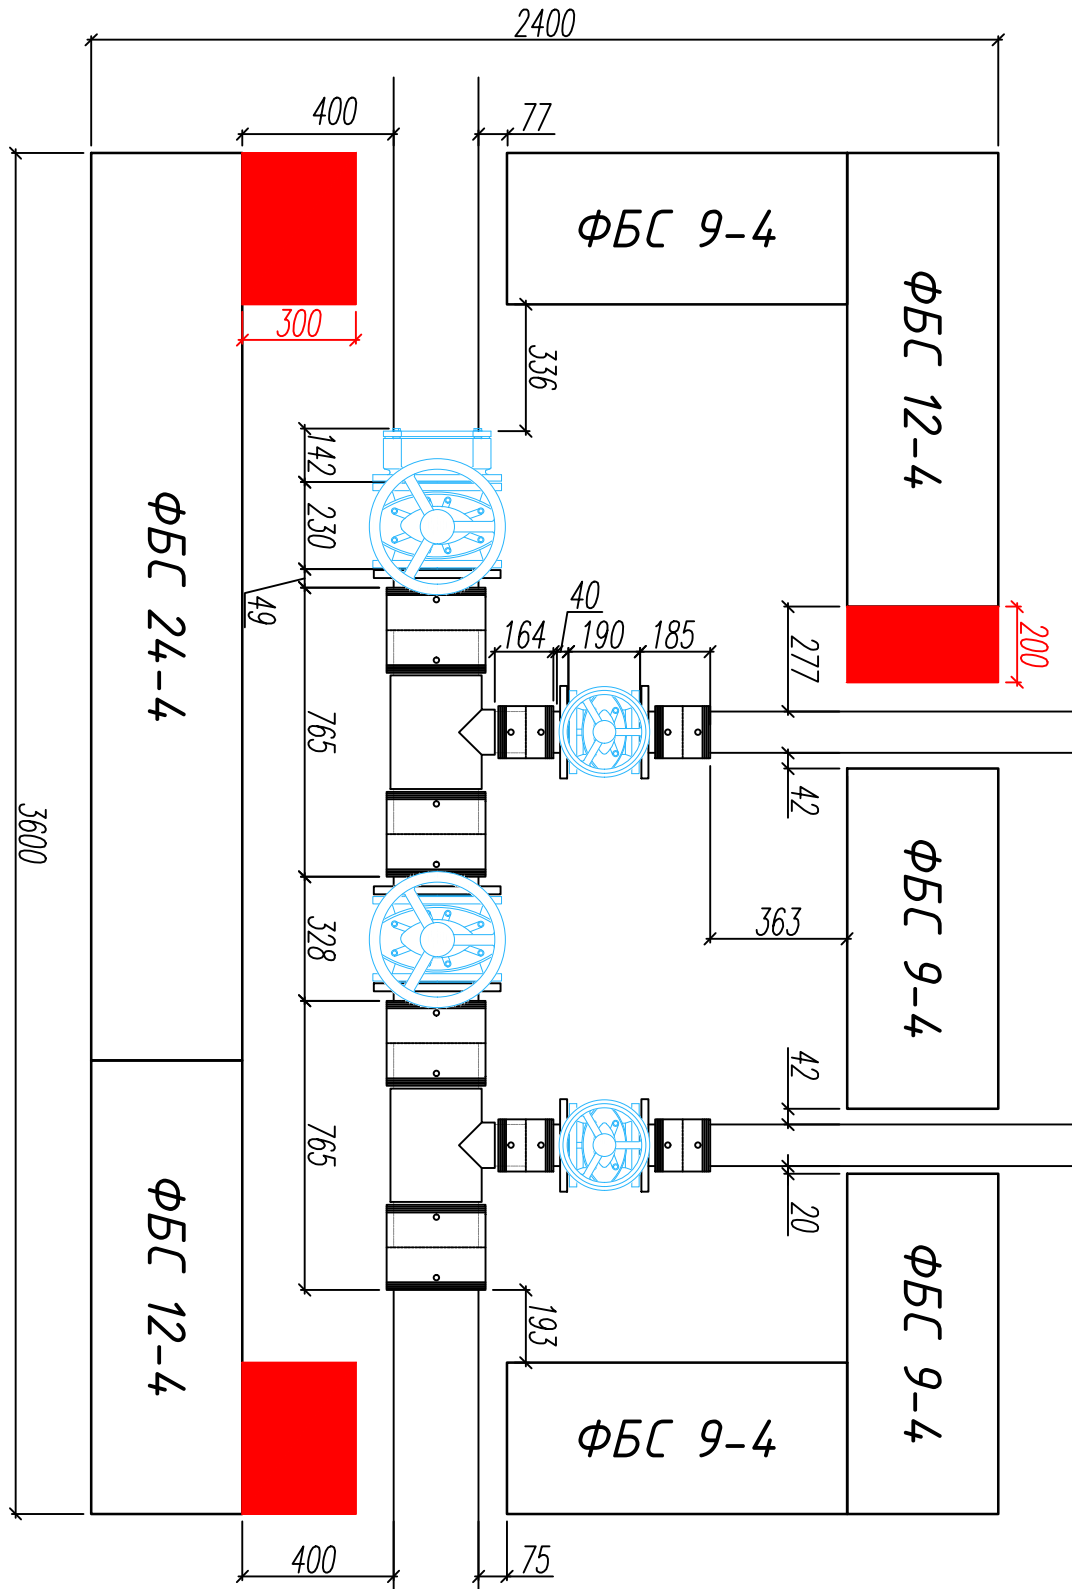

						010.21/2021-01 НВ			
						<b>Строительство водопровода:</b> Ввод водопровода до границы земельного участка ул. Красных Героев 20			
Изм.	Кол. уч.	Лист	№ док.	Подп.	Дата	Наружные сети водоснабжения	Стадия	Лист	Листов
ГИП		Арефьев			01.21		Р	2	2
Н. контр.						Схема устройства водопроводной камеры	МУП БВКХ "Водоканал"		
Разработ.		Новоселов			01.21				