





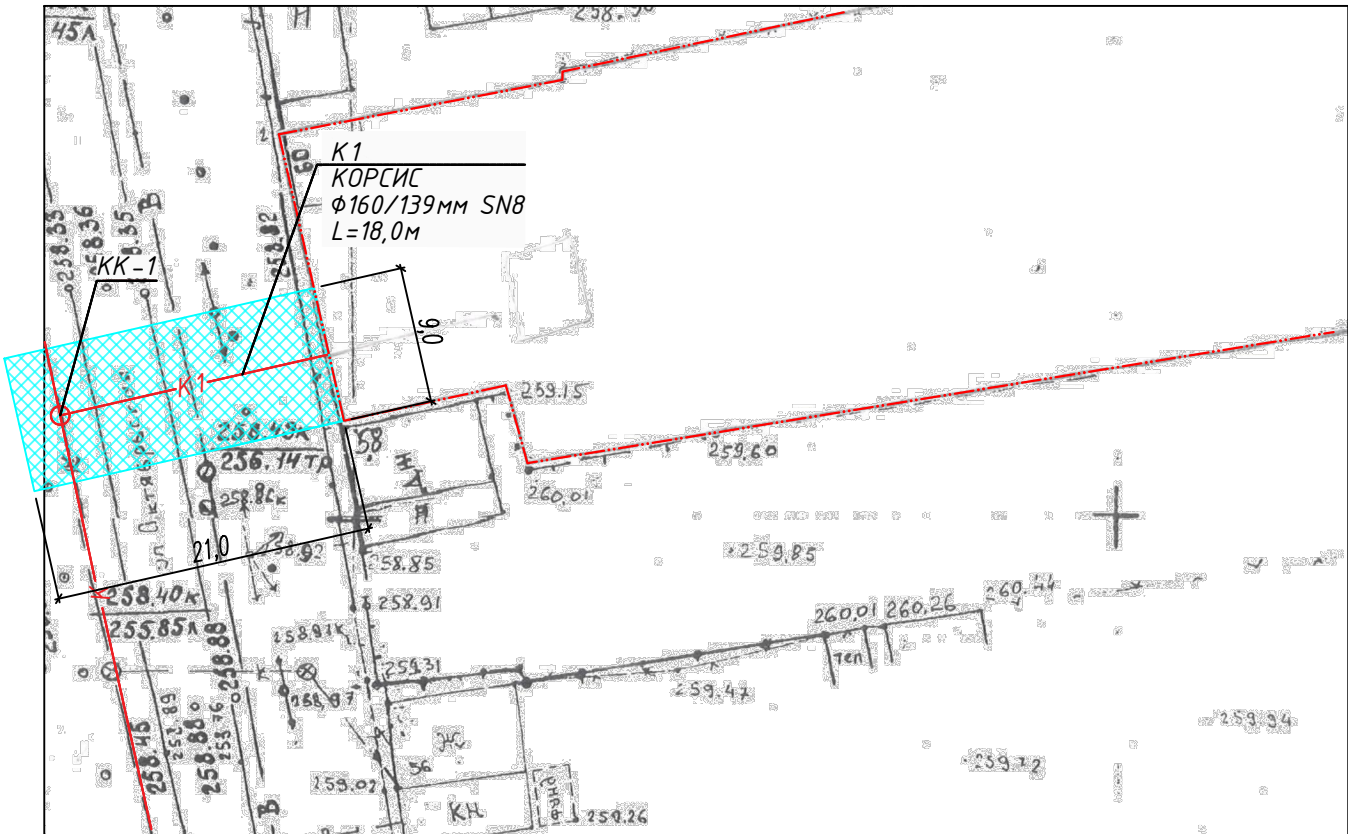

План сетей водоотведения. М 1:500  
г. Березовский, ул. Октябрьская, 60,  
кадастровый номер земельного участка 66:35:0104008:149

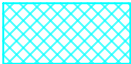

УСЛОВНЫЕ ОБОЗНАЧЕНИЯ

-  - схема границ земель для использования
-  - граница подключаемого земельного участка
-  - проектируемый к/коллектор
-  - существующий к/коллектор
-  - существующий канализационный колодец

Изм.	Кол. уч.	Лист	№ док.	Подп.	Дата	Строительство канализации: Канализационная сеть от границы земельного участка ул. Октябрьская, 60 до уличного канализационного коллектора			
ГИП		Арефьев А.П.			03.22	Стадия		Лист	Листов
						Наружные сети водоотведения		Р	1
								1	1
Н. контр.		Золотникова				План сетей водоотведения		МУП БВКХ "Водоканал"	
Разработ.		Лебедева Н.А.			03.22				