## План сетей водоснабжения. М 1:500

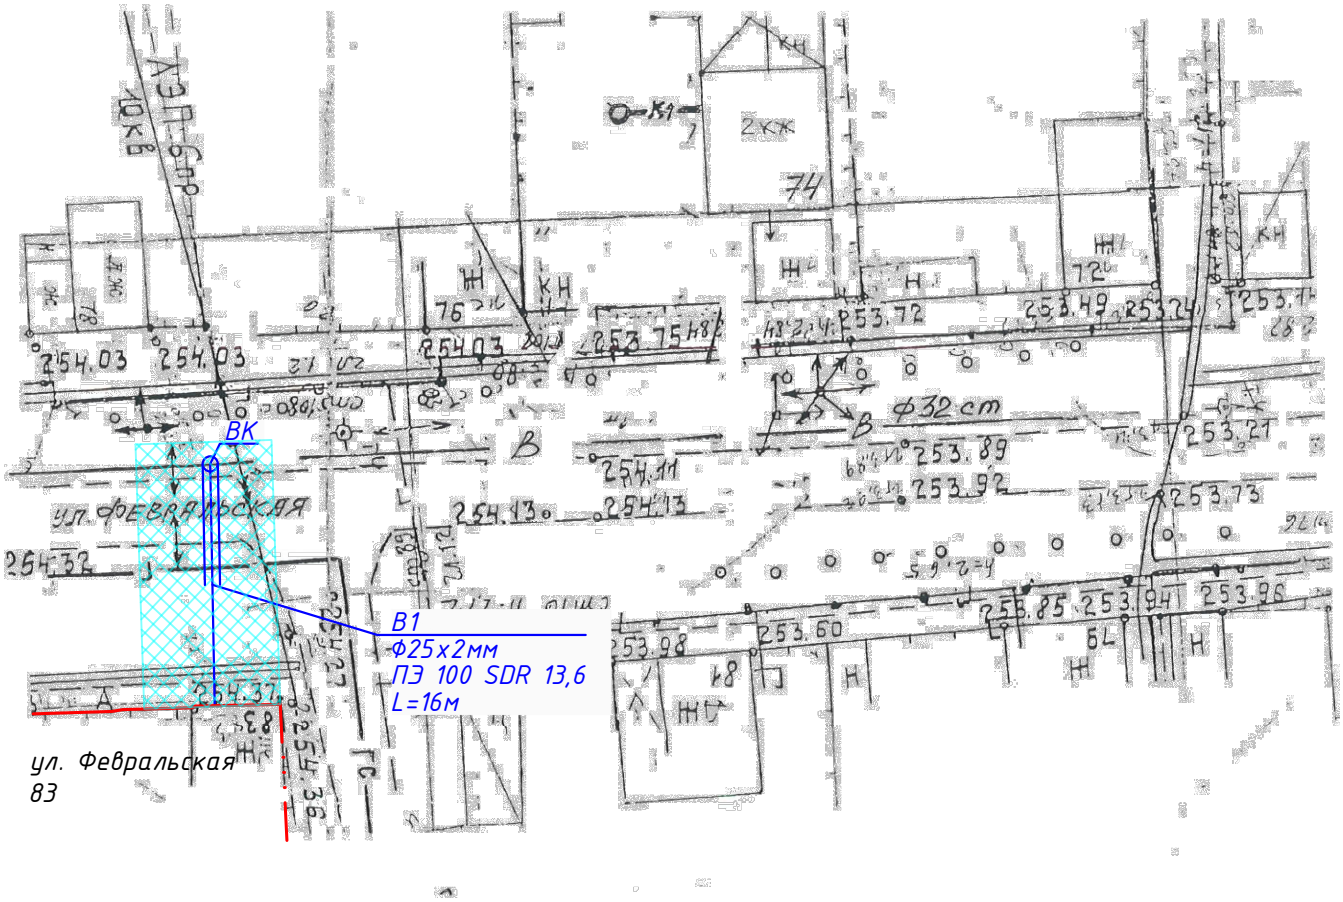


## УСЛОВНЫЕ ОБОЗНАЧЕНИЯ

| | | |
|---|---|---|
| | – | схема границ земель для использования |
| | – | граница подключаемого земельного участка |
| В1 | – | проектируемый водопровод |
| В | – | существующий водопровод |
| ВК | – | водопроводный колодец |

| Изм. | Кол. уч. | Лист | № док. | Подп. | Дата | 006.21/2021-01 НВ | | |
|---|---|---|---|---|---|---|---|---|
| | | | | | | Строительство водопровода: Ввод водопровода до границы земельного участка ж/д 83 ул. Февральская | | |
| ГИП | | Арефьев | | | 01.21 | Наружные сети водоснабжения | Стадия | Лист | Листов |
| | | | | | | | Р | 1 | 1 |
| Н. контр. | | | | | | План сетей водоснабжения М 1:500 | МУП БВКХ "Водоканал" | |
| Разработ. | | Новоселов | | | 01.21 | | | |