Приложение №3 к Договору

Схема

Капитальный ремонт Южно-Березовского водовода уличной водопроводной сети по ул. Железнодорожников (п.4.12) на участке от ул. Заводская до ж/д №8 по ул. Железнодорожников.
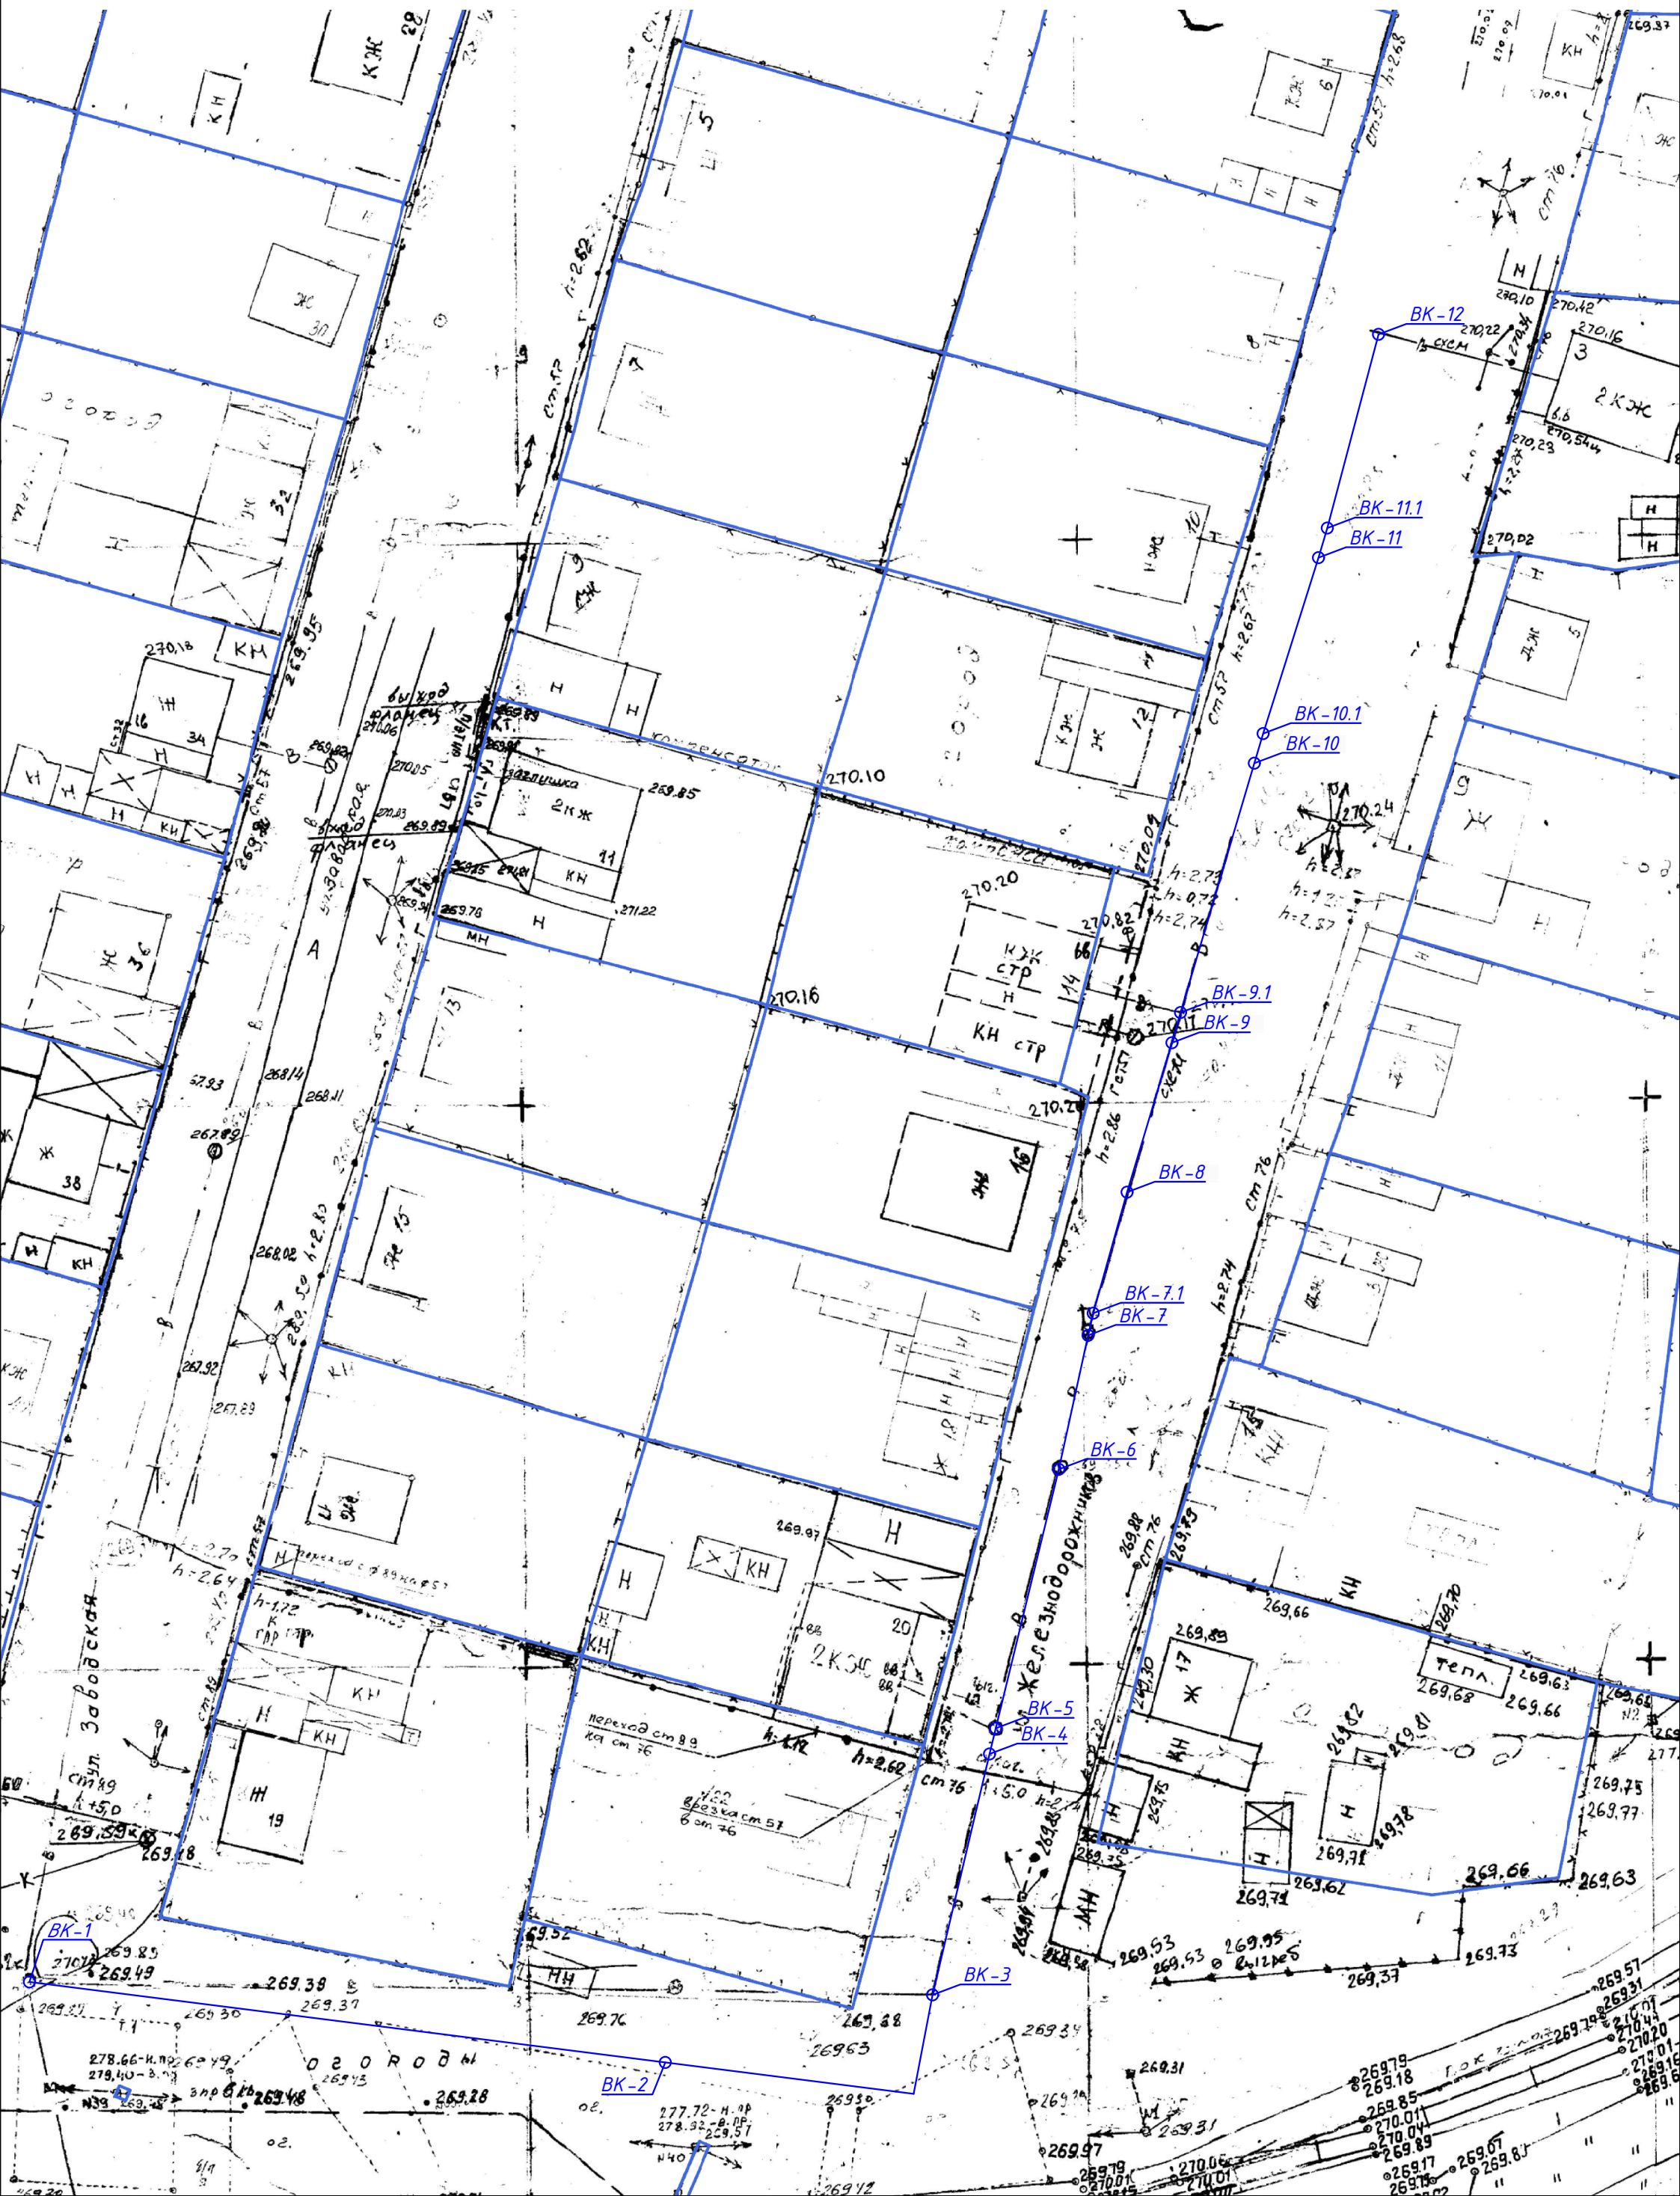
D=110 мм; L=265 м.