Приложение №3 к Договору

Схема
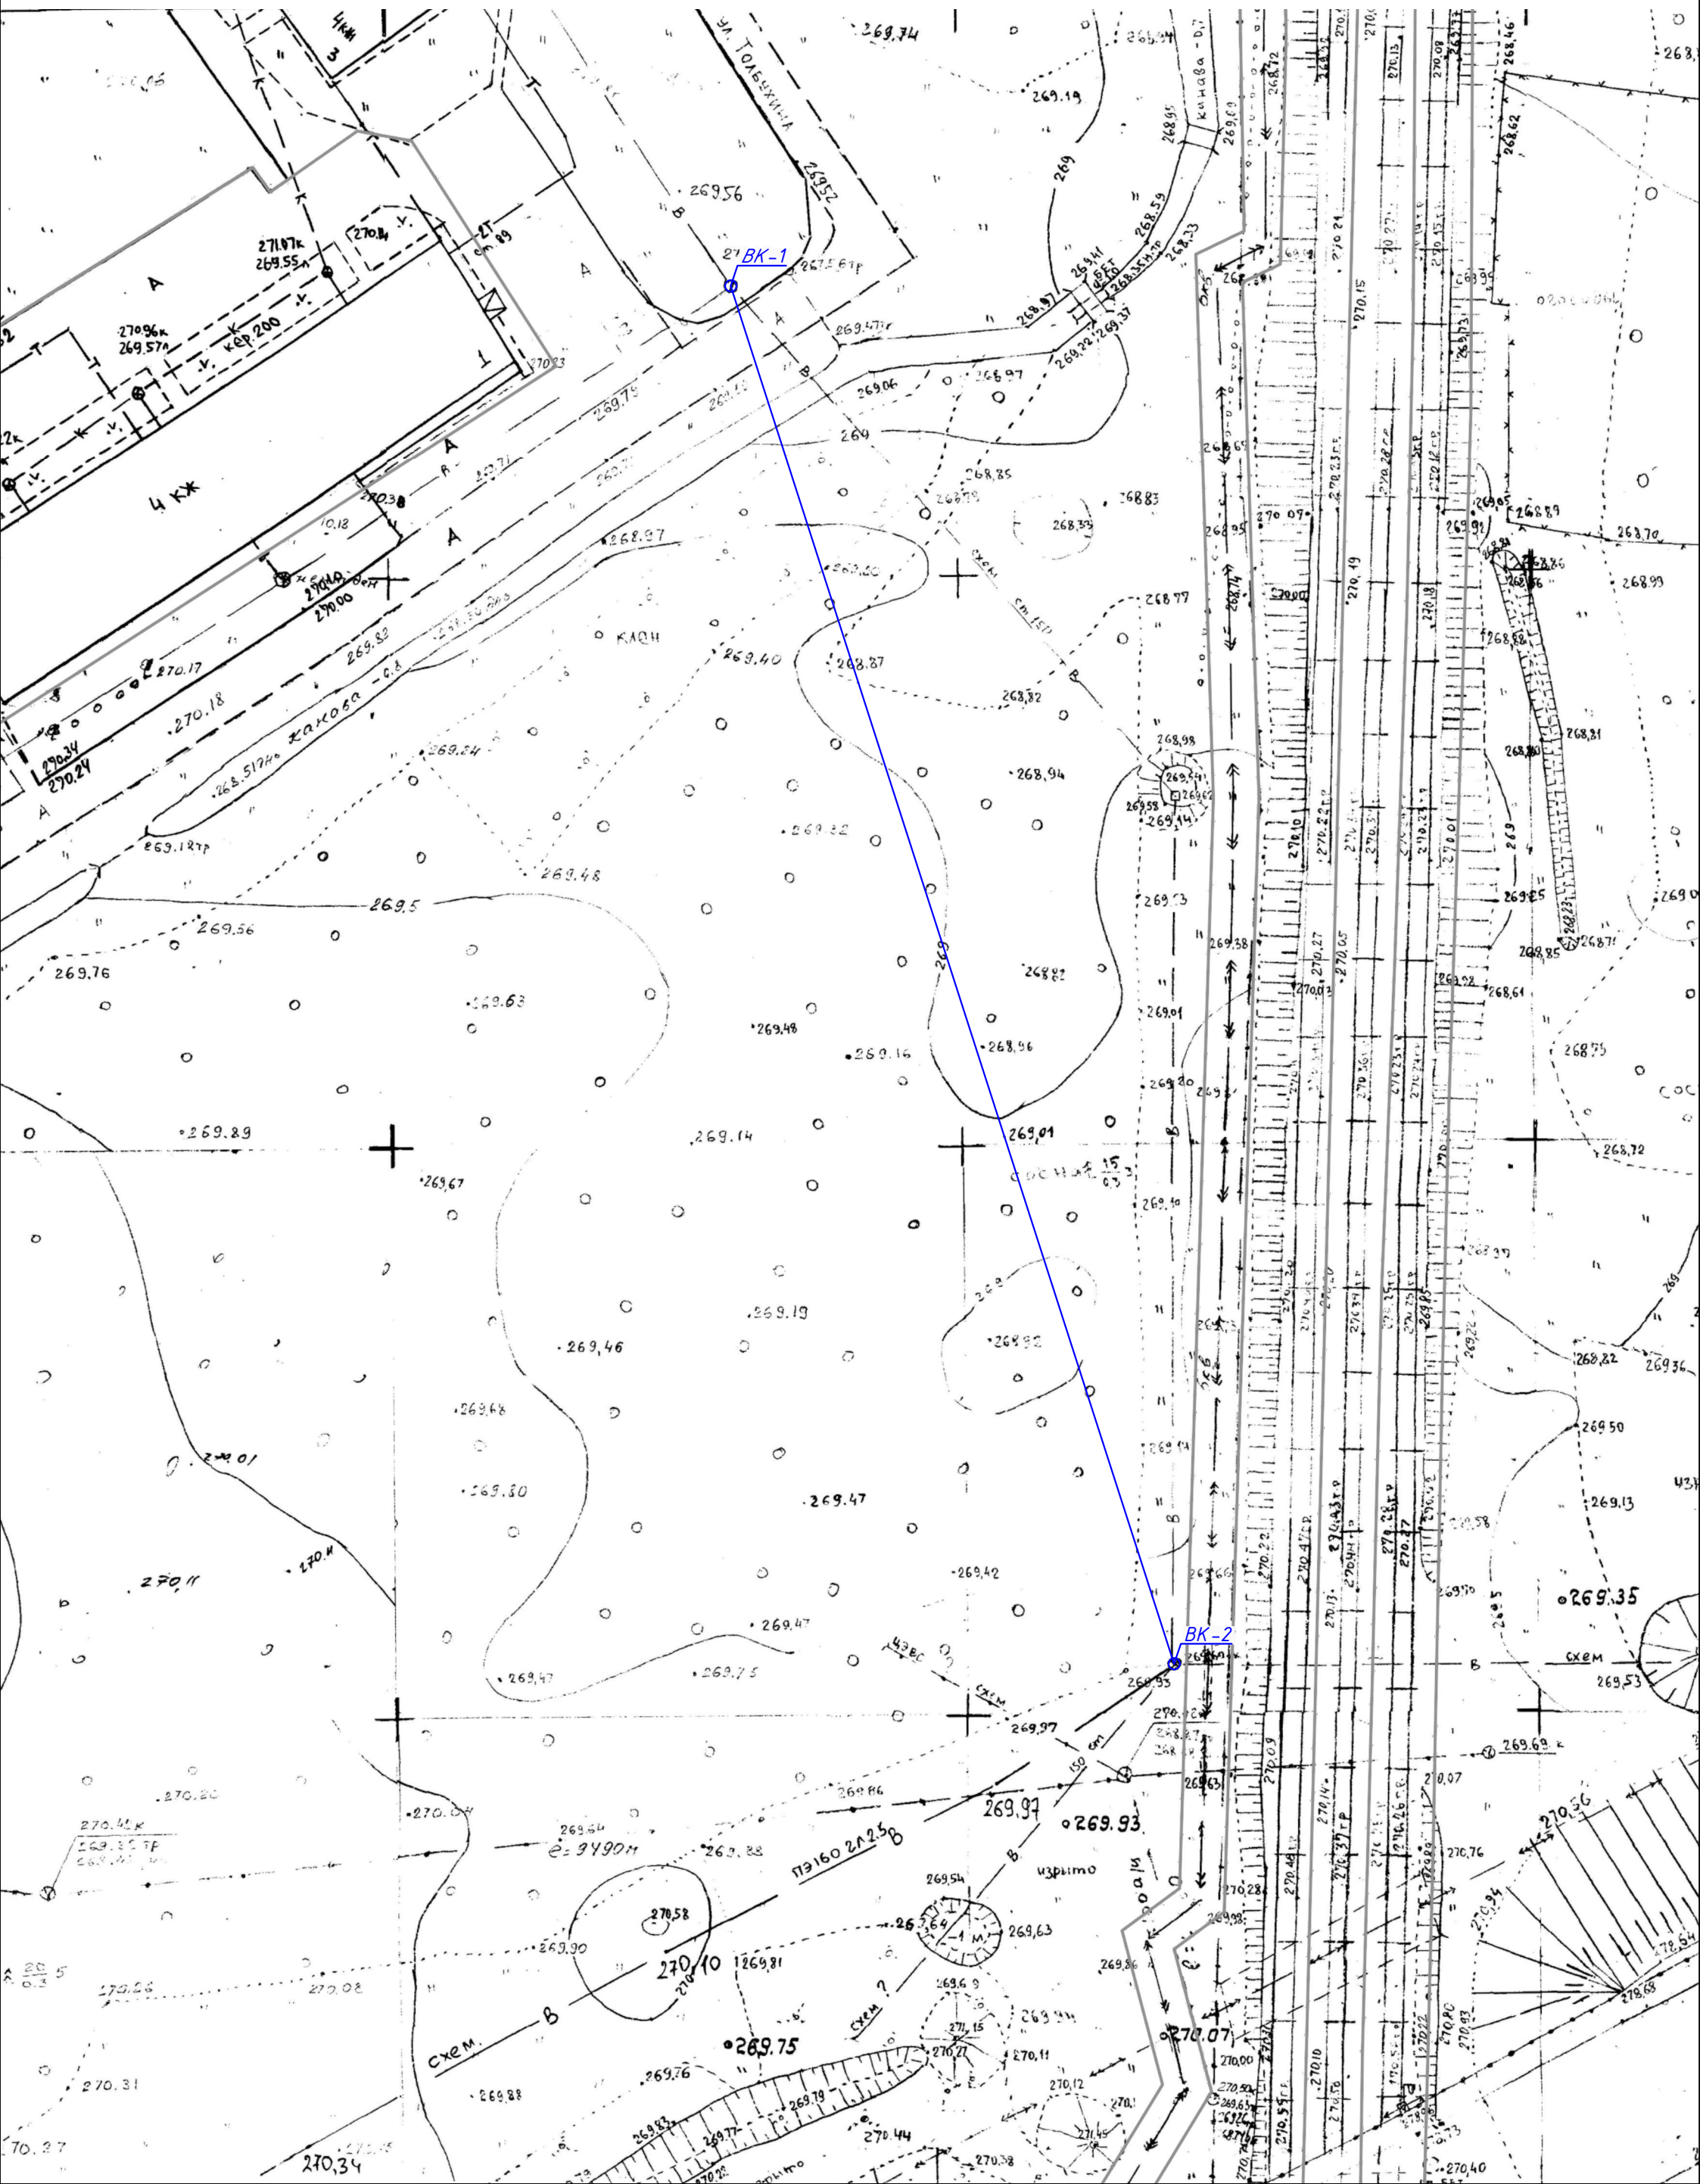
Капитальный ремонт Мочаловского водовода (п.4) уличной водопроводной сети по ул. Толбухина от ул. Смирнова (ж/д Толбухина 9) до врезки в водовод от скв. 2эр Березовского тракта (п. 3.8) на участке от ул. Толбухина 7 до Березовского тракта. D=160 мм; L=130 м.