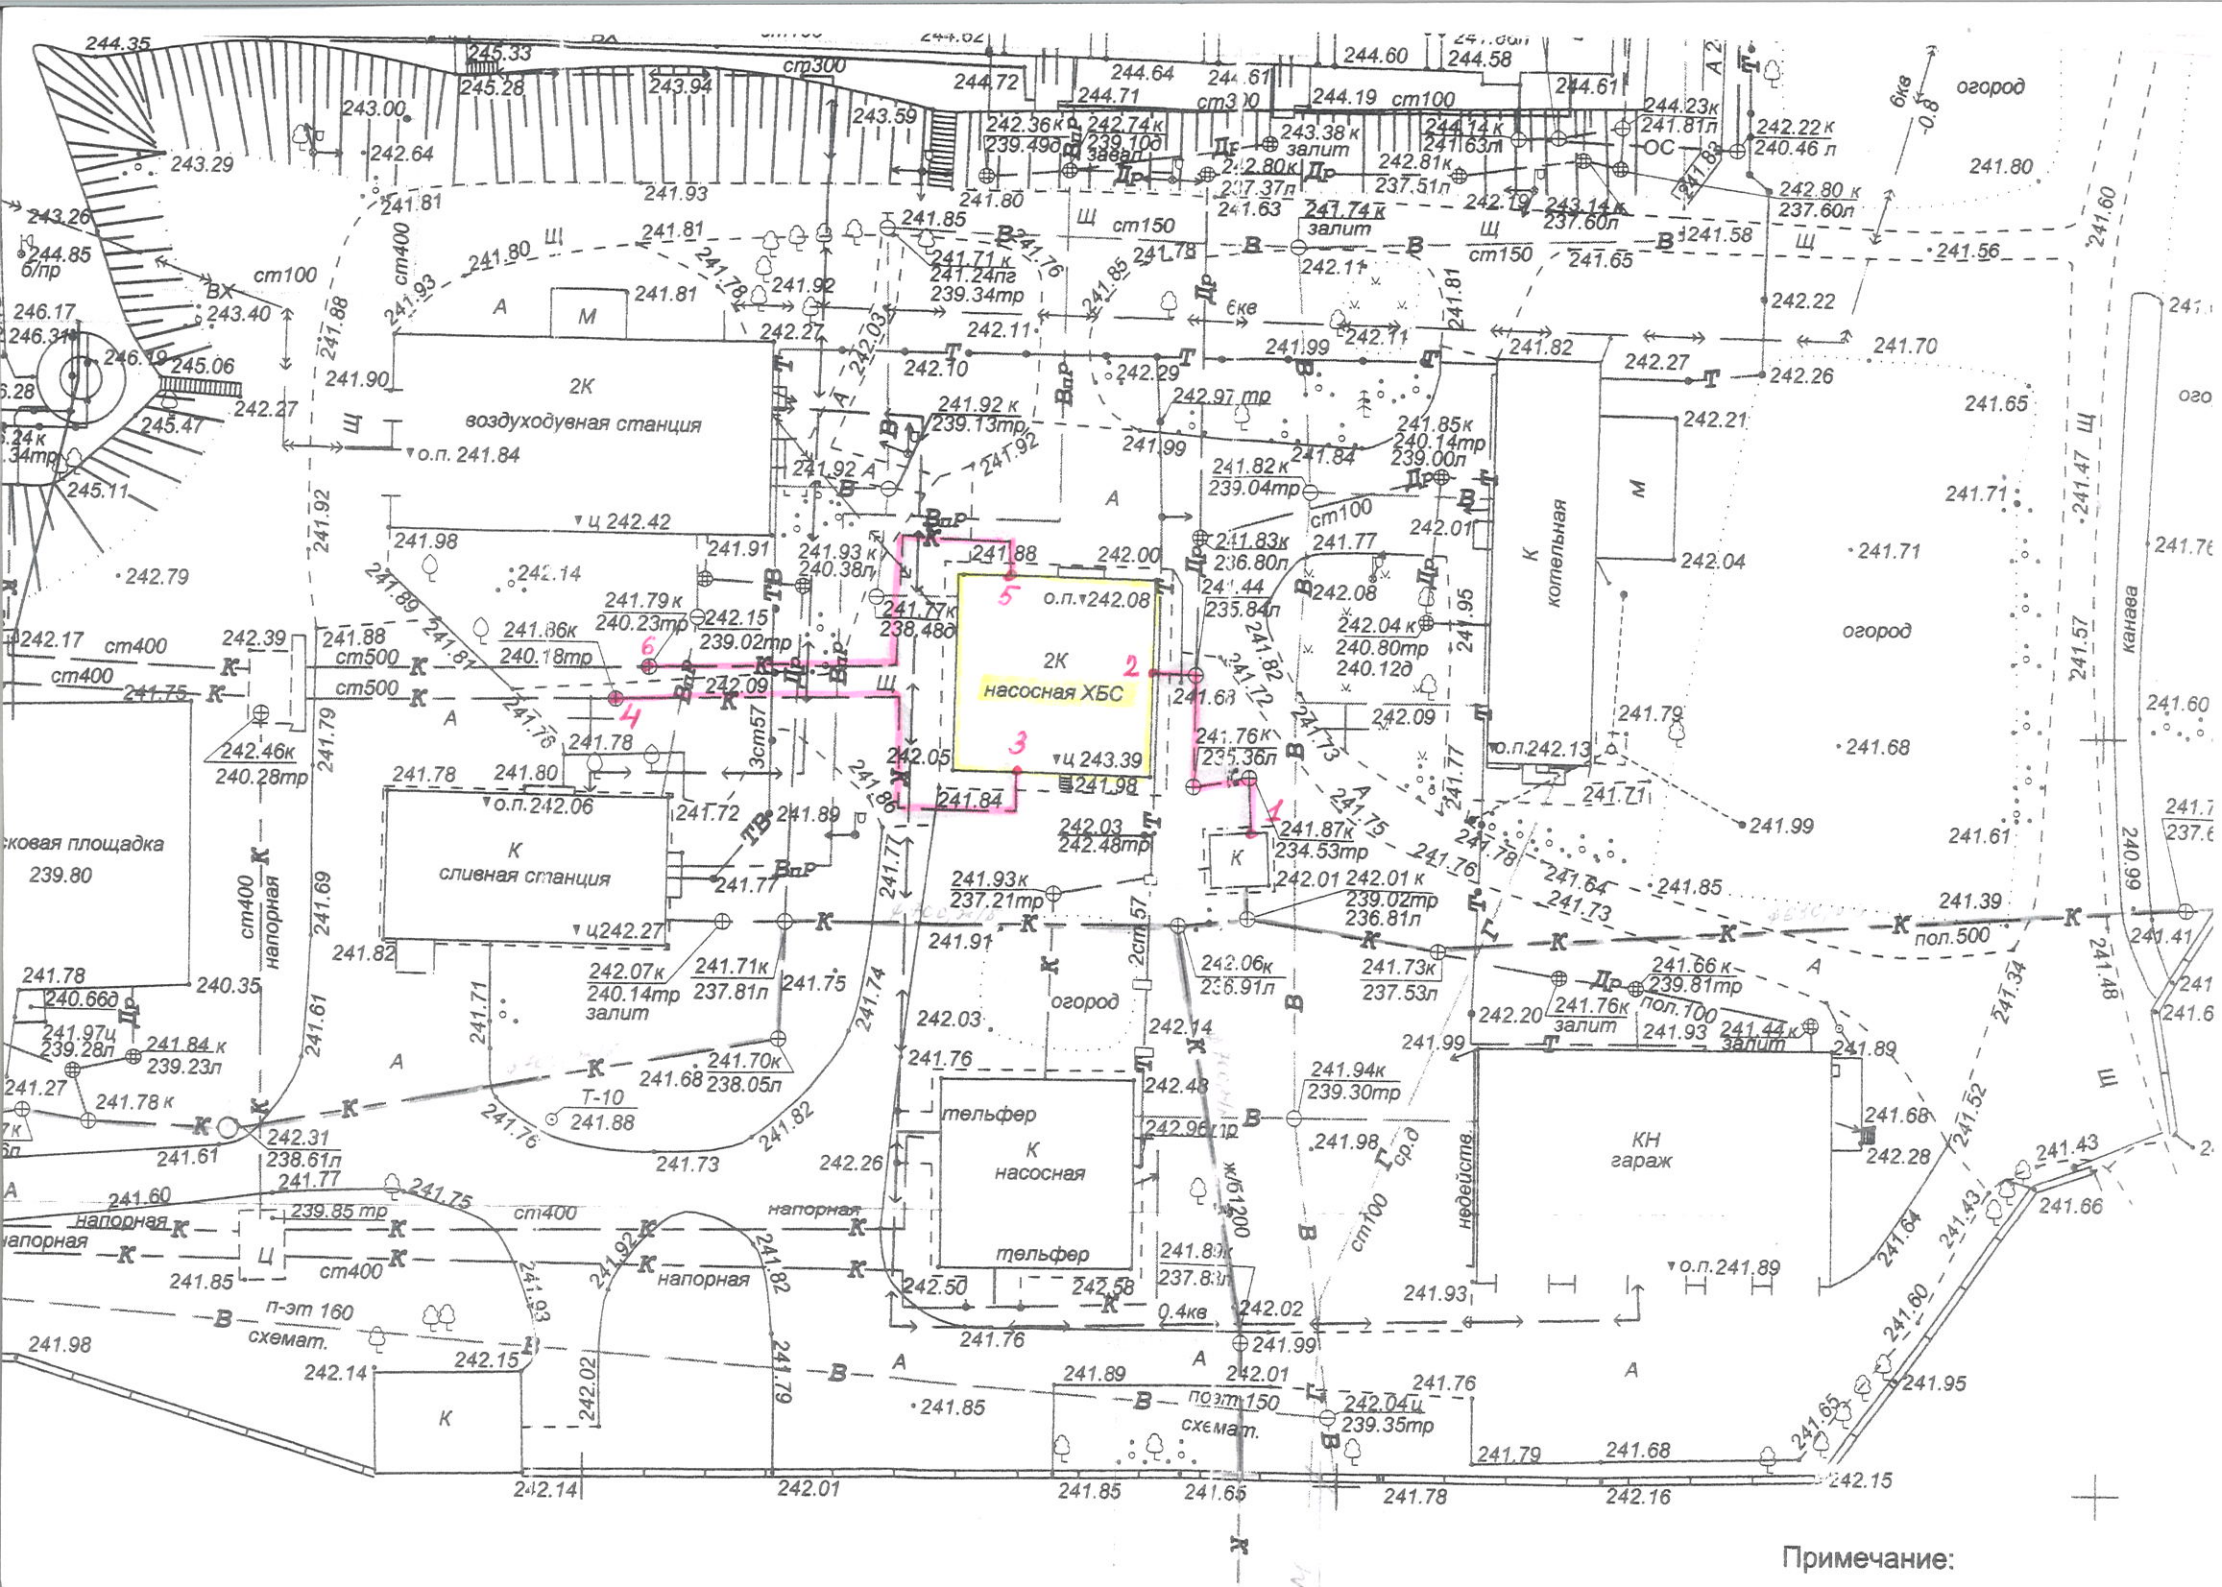
2К
воздуходувная станция
2К
насосная ХБС
К
сливная станция
К
котельная
К
насосная
тельфер
тельфер
КН
гараж
огород
огород
огород
канава
напорная
напорная
напорная
напорная
п-эт 160
схемат.
п-эт 150
схемат.
недейств.
ст100
ст150
ст300
ст400
ст500
пол.500
пол.100
ж/б1200
0.4кв
6кв
-0.8
1
2
3
4
5
6

Примечание: